



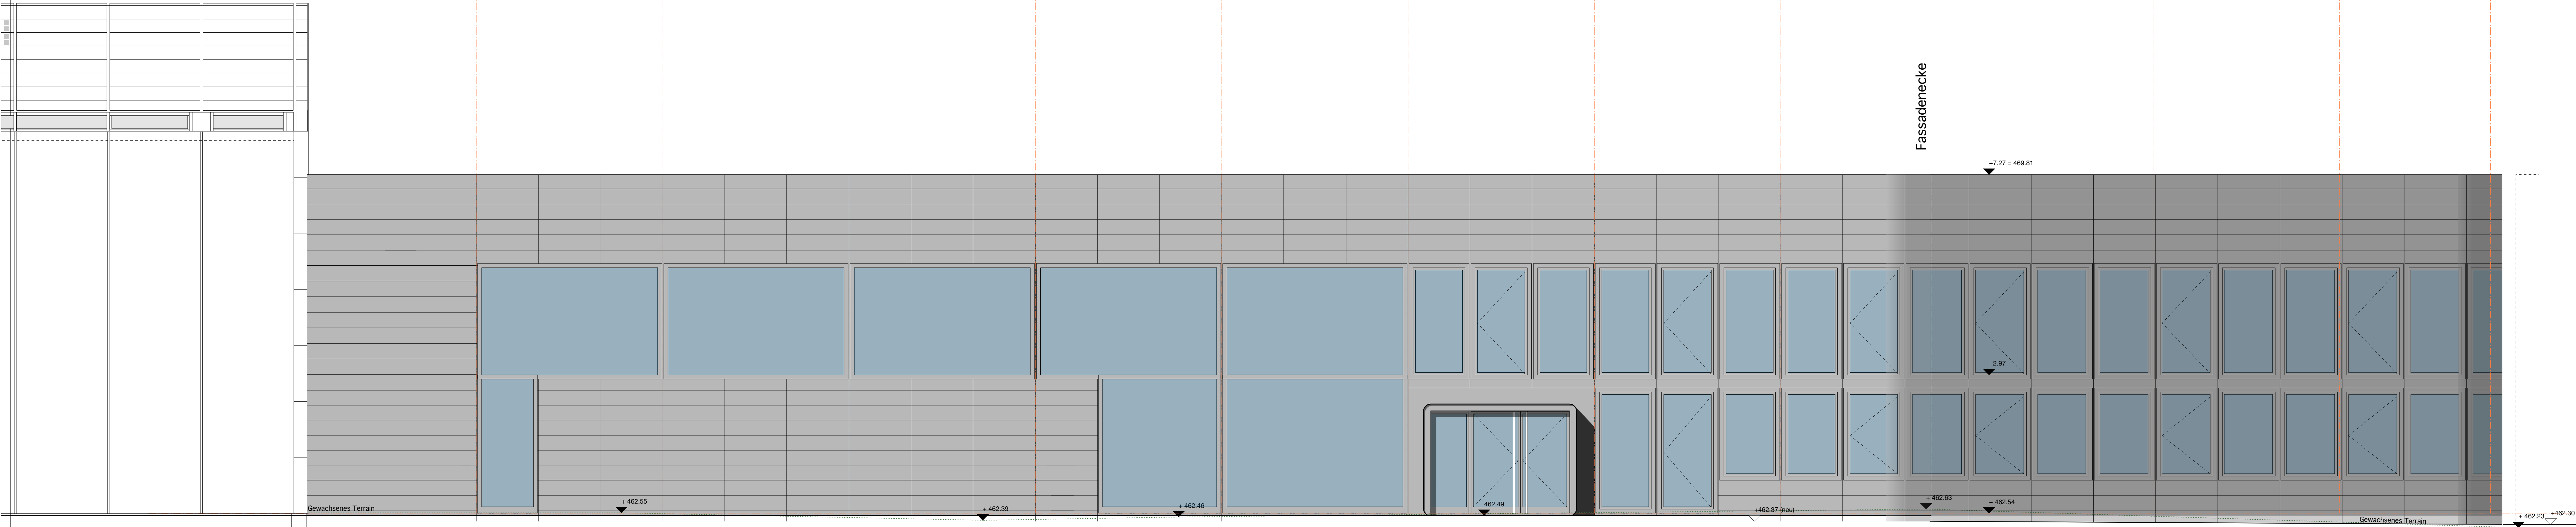

Ansicht ohne Screen

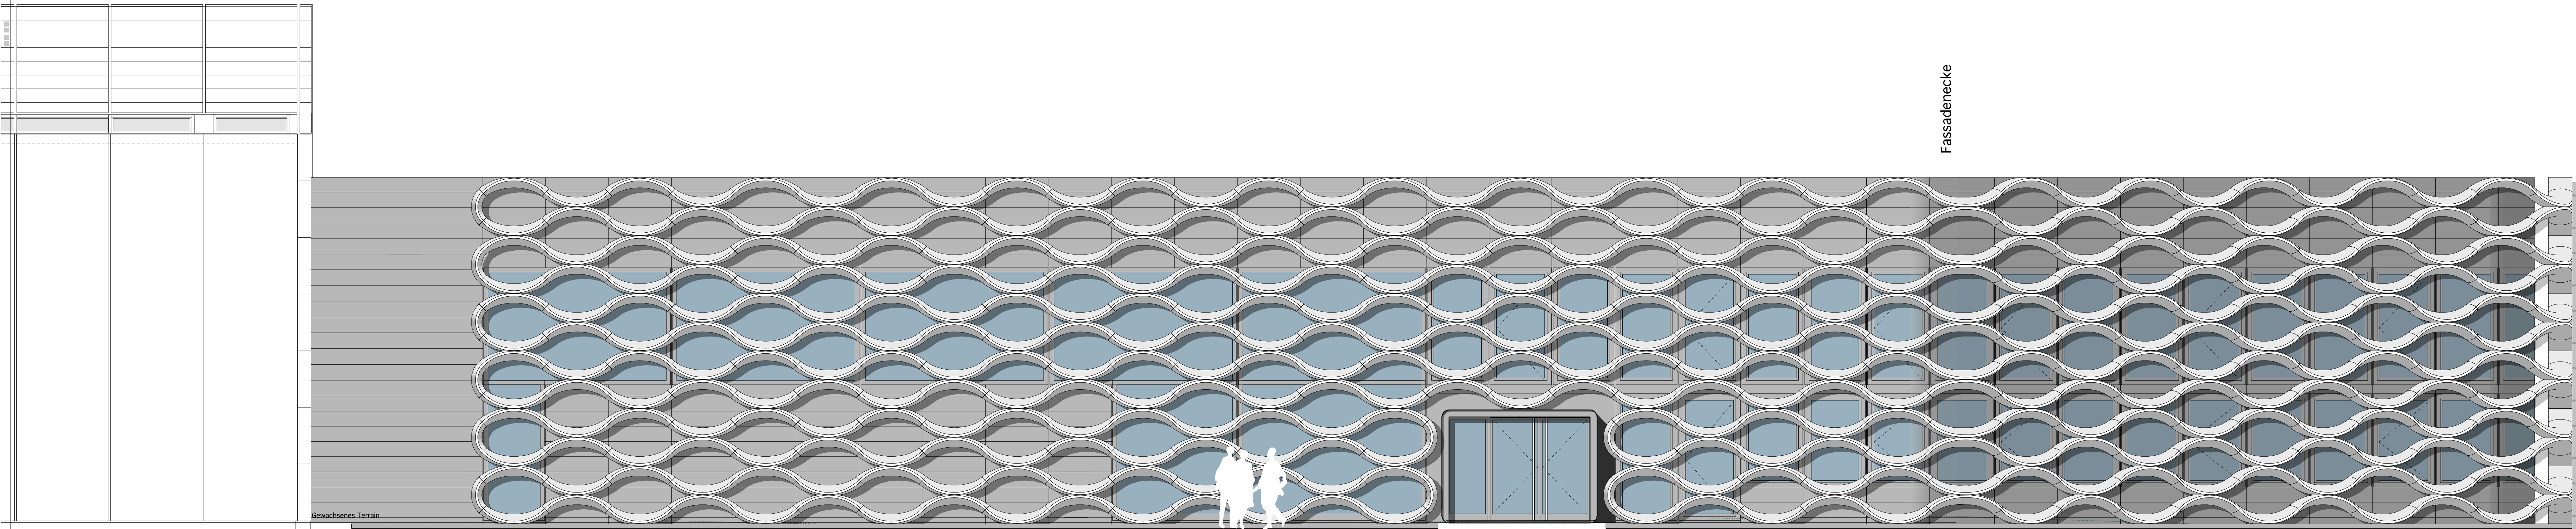


Ansicht mit Screen

Revisionen			
Nr.	Datum	Änderung	Zeichen

Alle Masse sind Rohmasse und vom Unternehmer zu kontrollieren. Allfällige Differenzen sind der Bauleitung rechtzeitig vor Ausführung zu melden.
±0.00 = 462.54 = OK FB Erdgeschoss

Legende			
	Beton		Beton vorfabriziert
	Kalksandstein nicht tragend		Wärmedämmung
	Kalksandstein tragend		Misapor

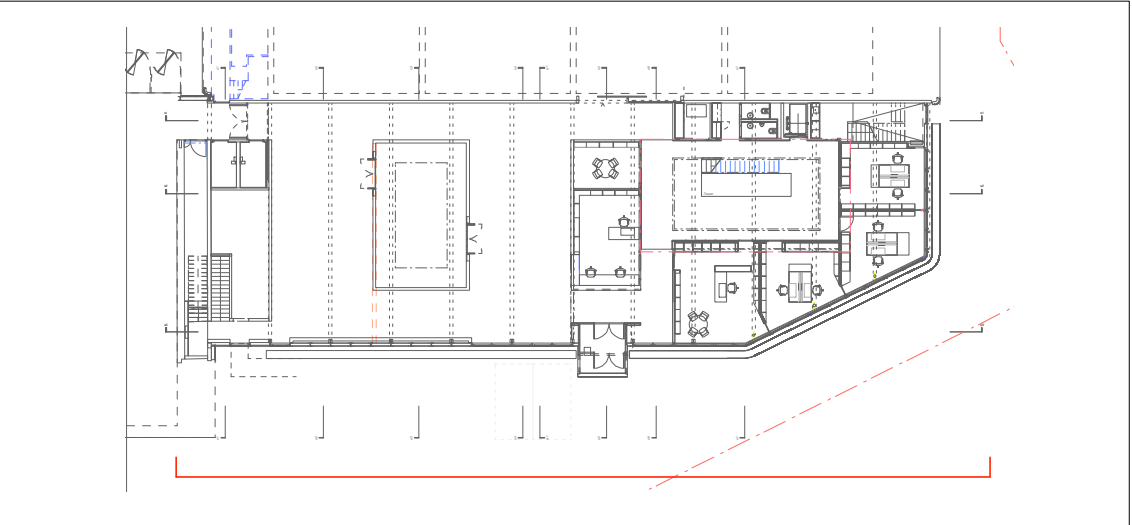

Galeriehalle (Halle 7A)		
Ansicht Süd		212
1/50 [A1länger]	28. Juni 2011	mk