


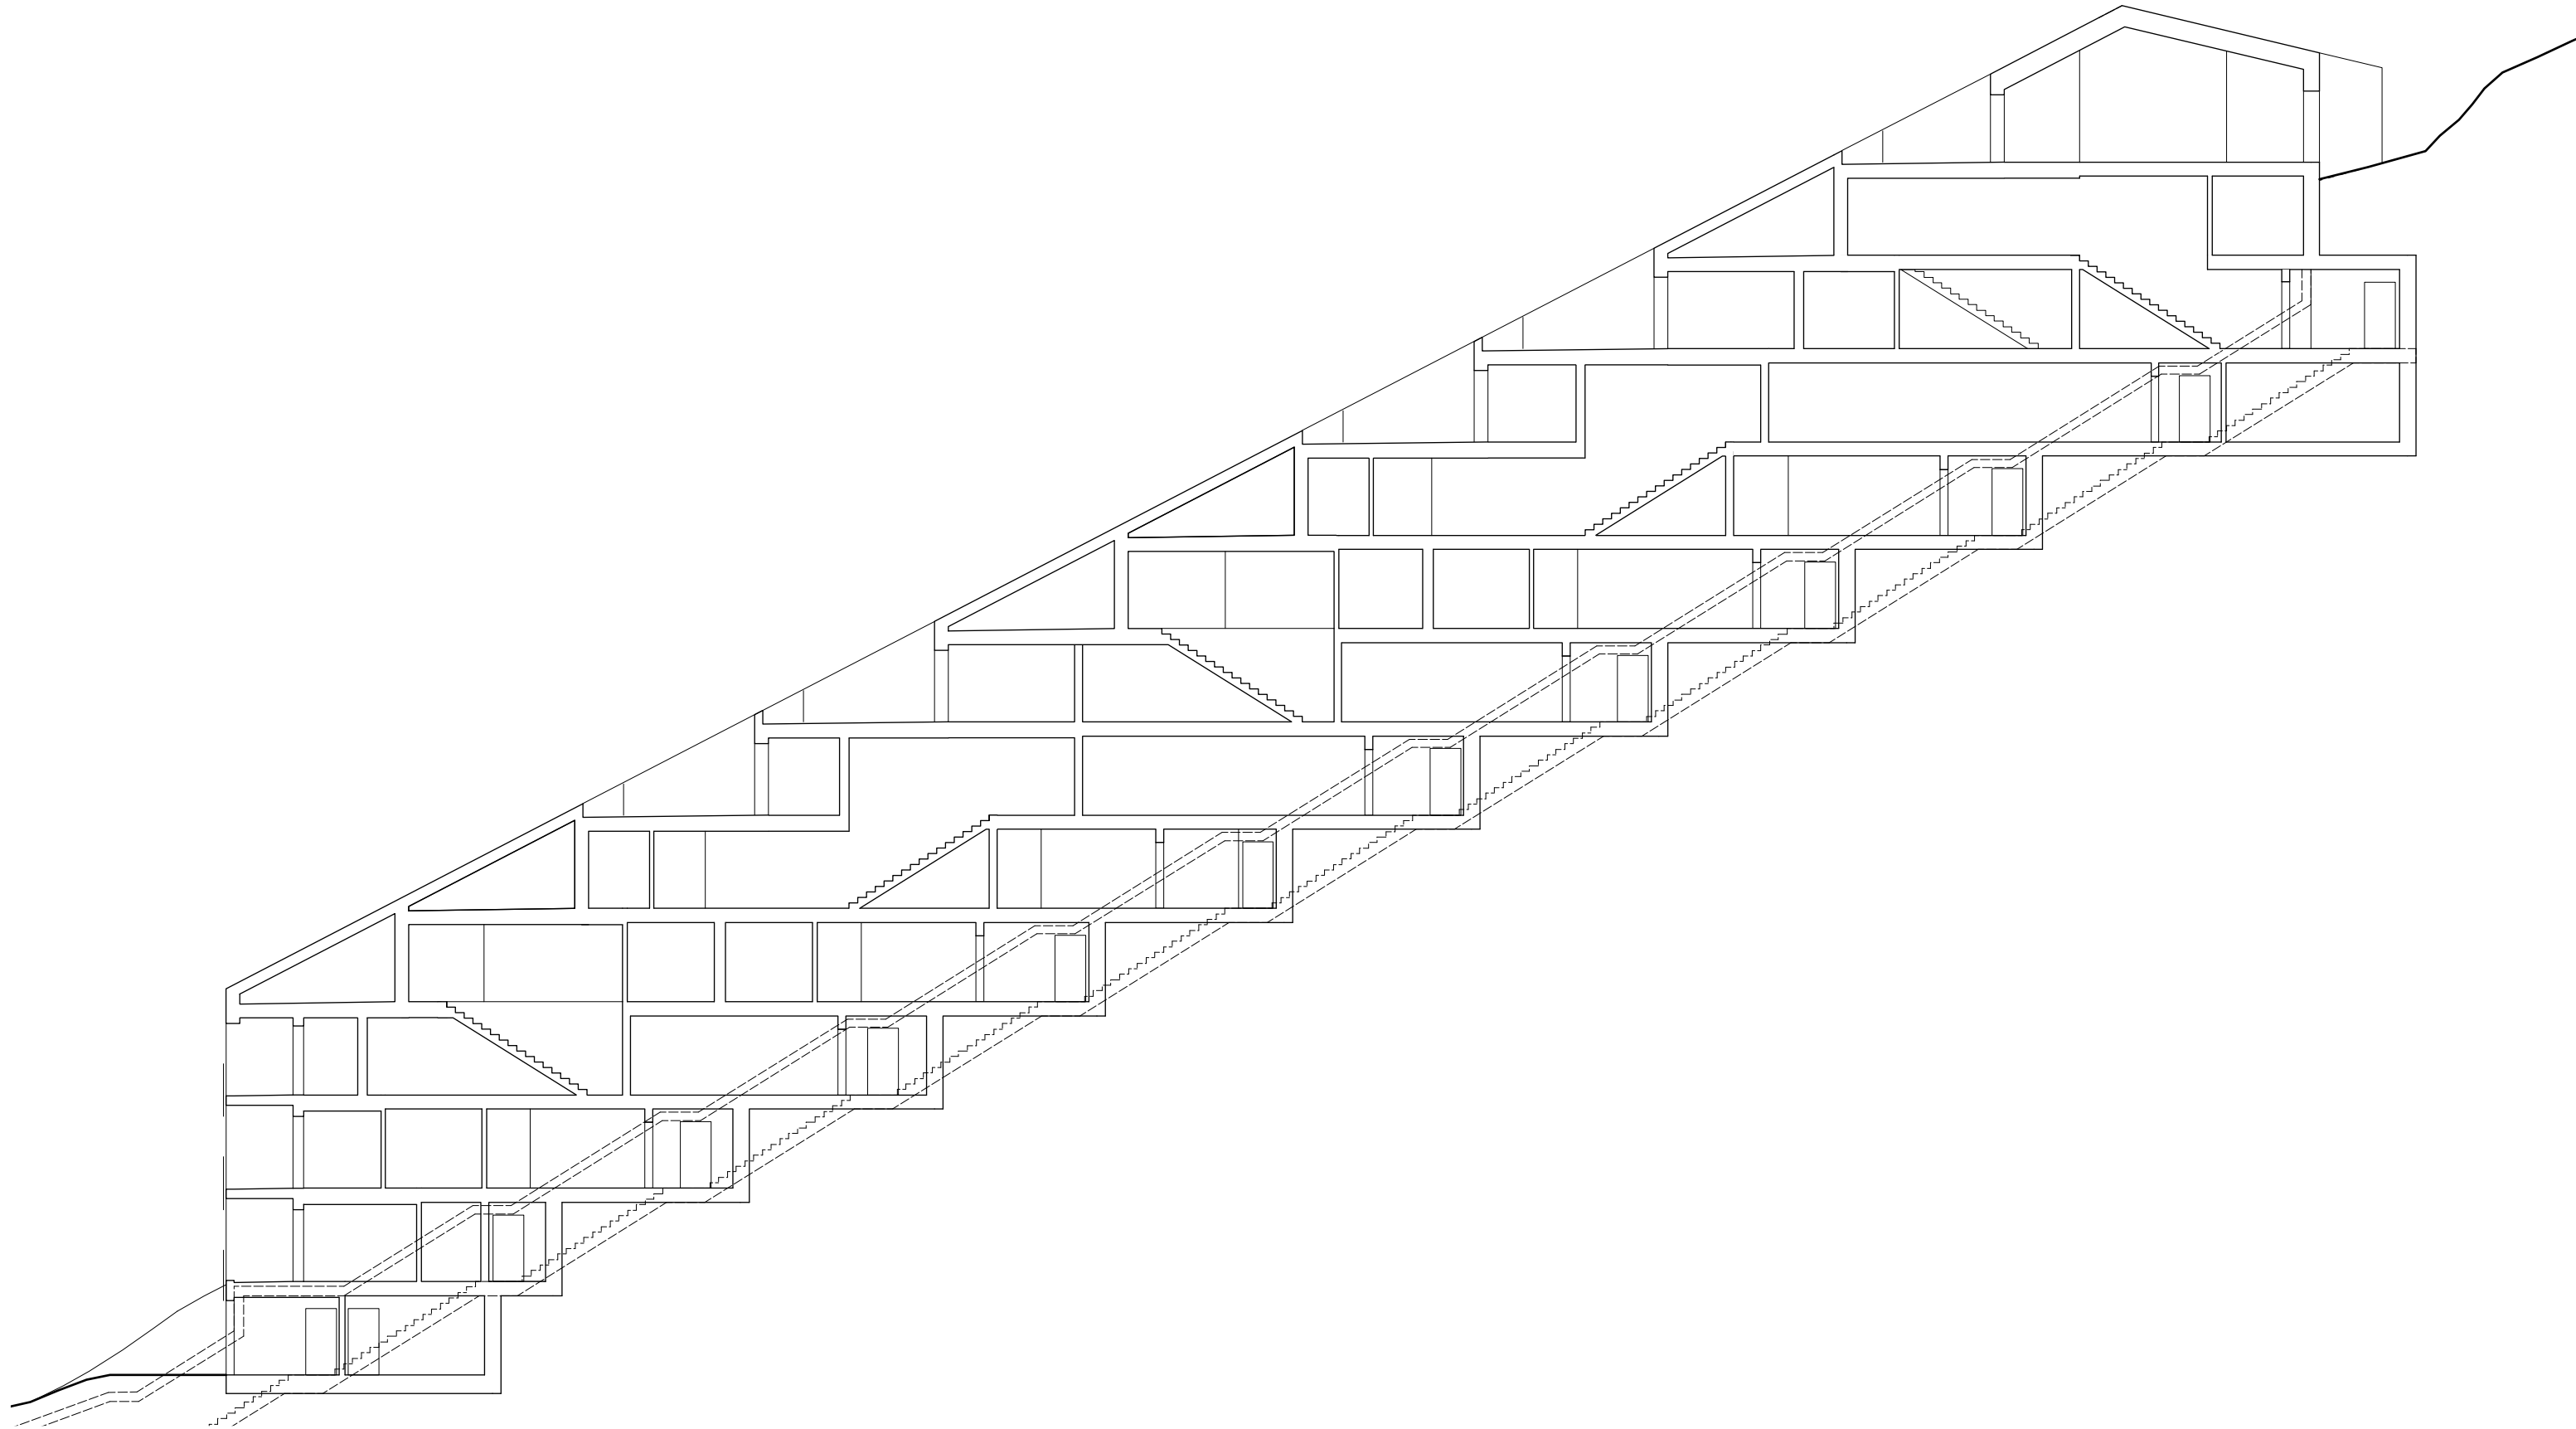

5

Längsschnitt

PARK Architekten AG
Dipl. Arch. ETH SIA BSA
Brühlberg Süd Haus 52c