


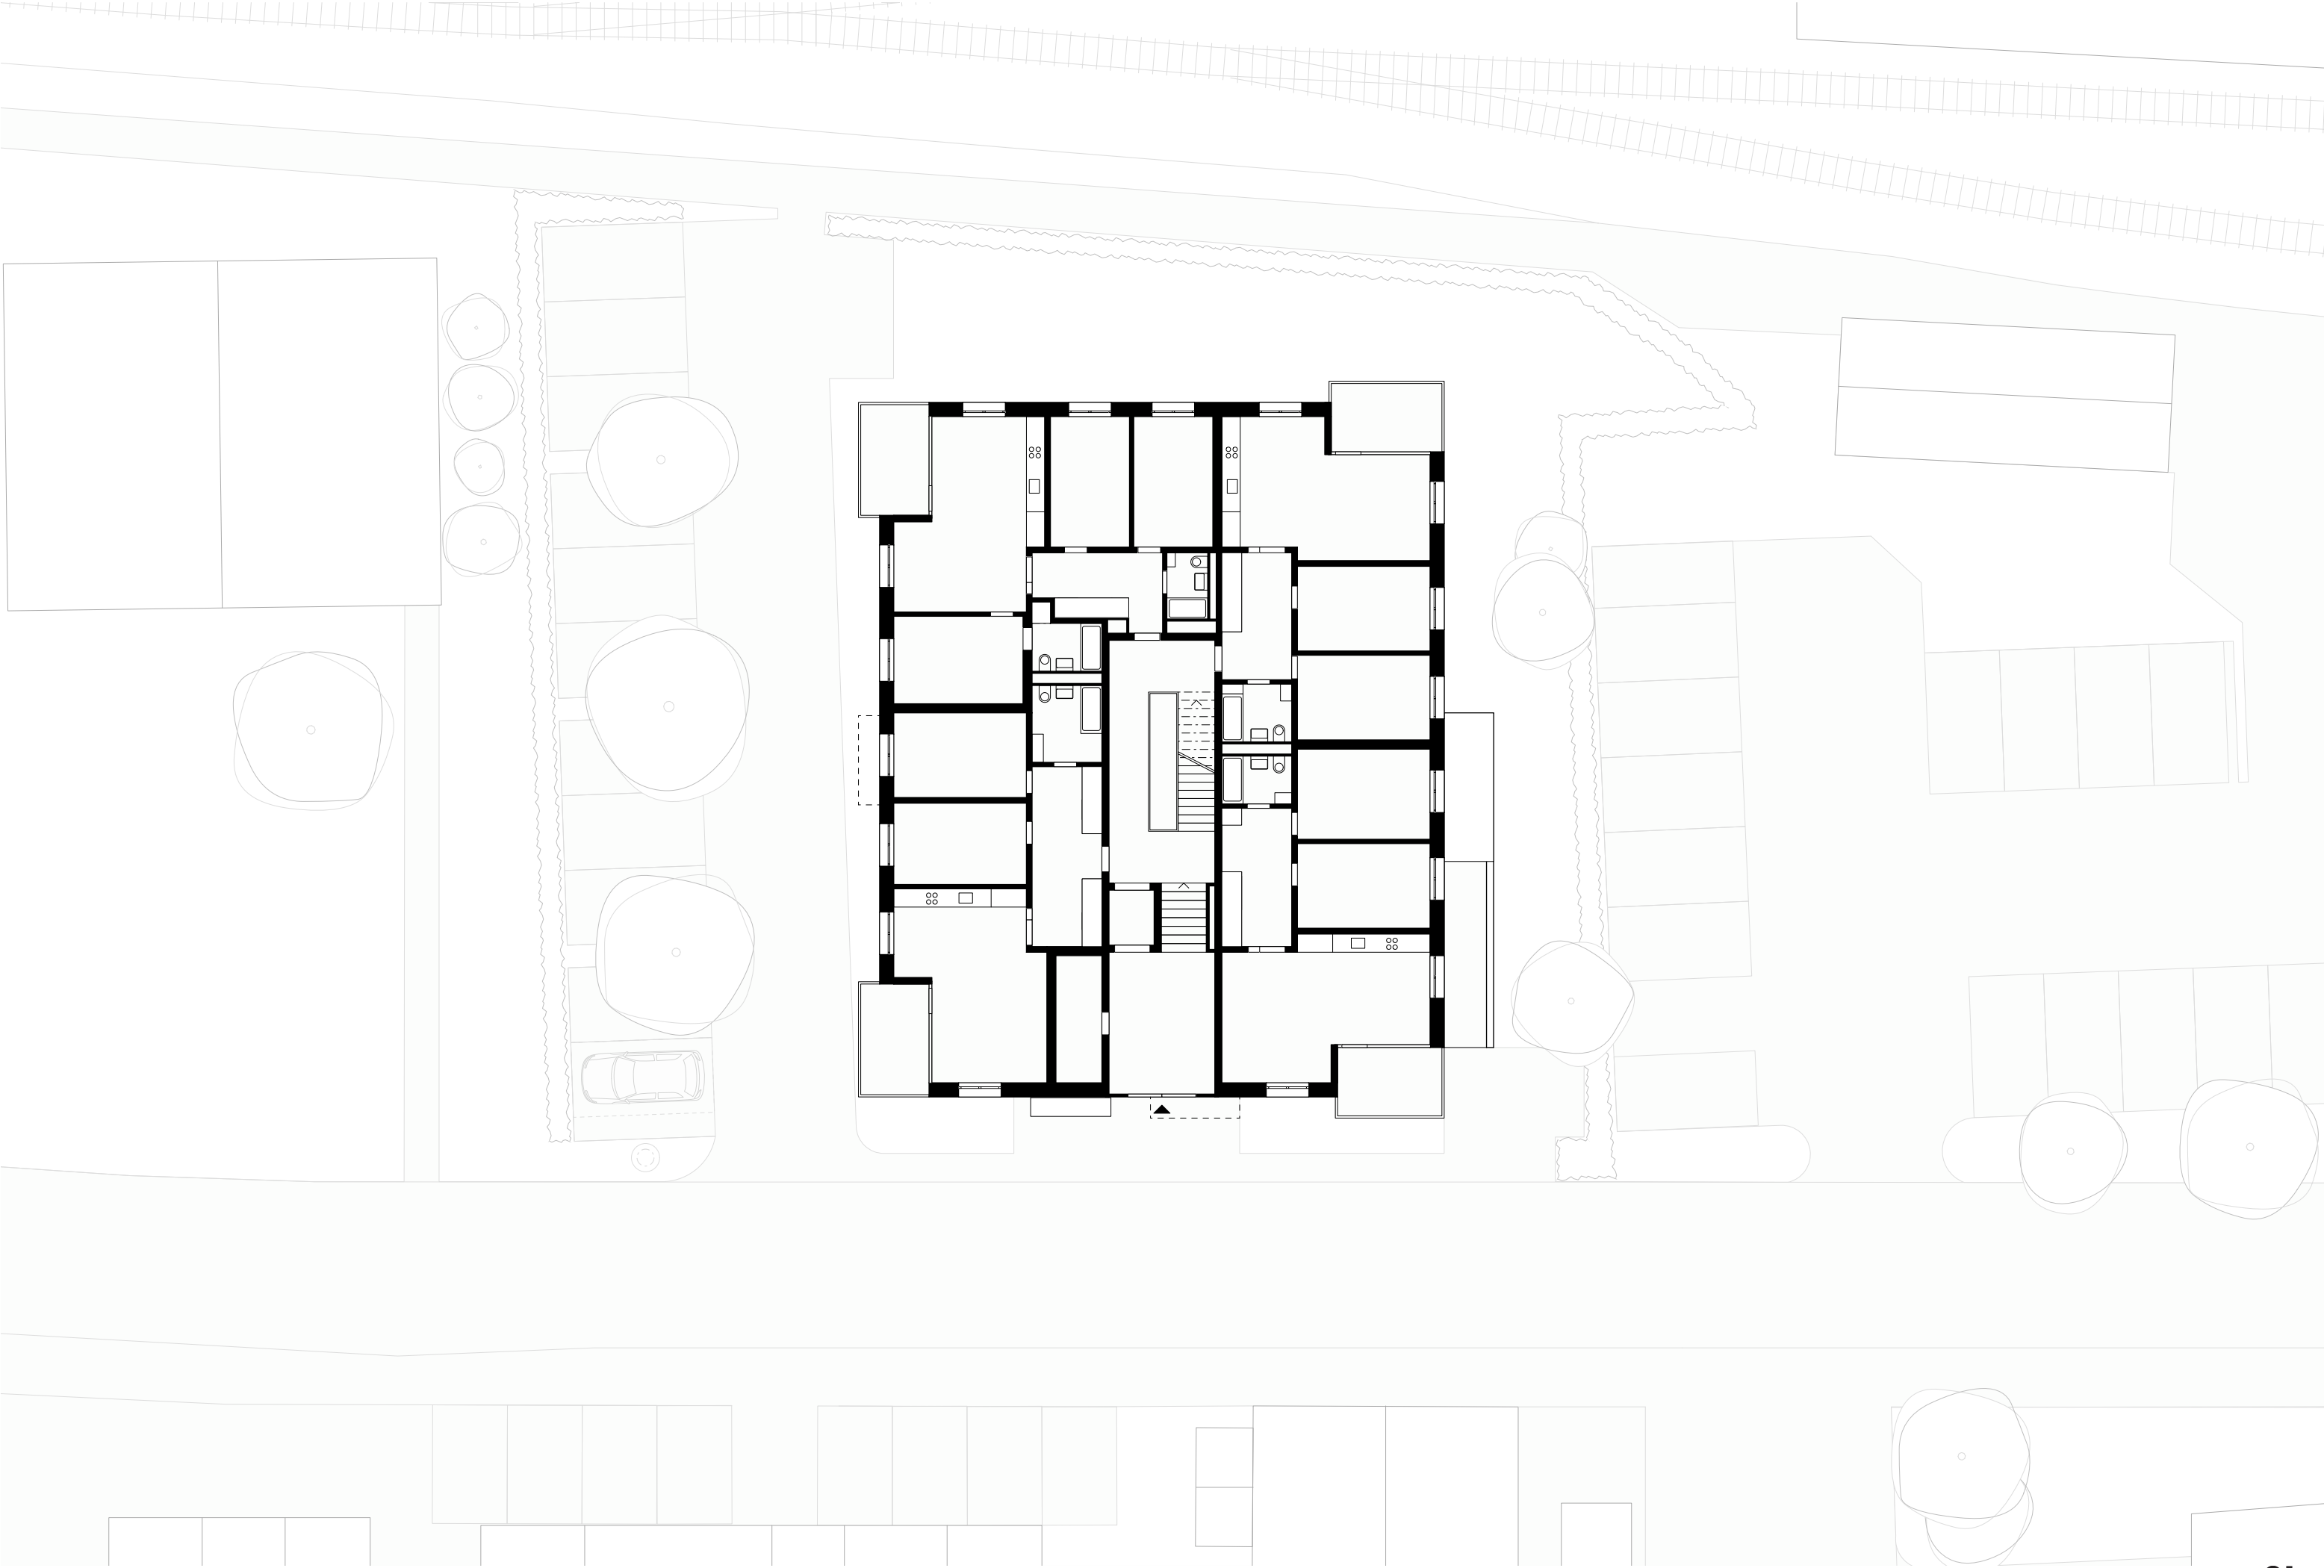

20m

Grundriss Erdgeschoss - Neubau MFH Niederscherli - W2H Architekten AG

