


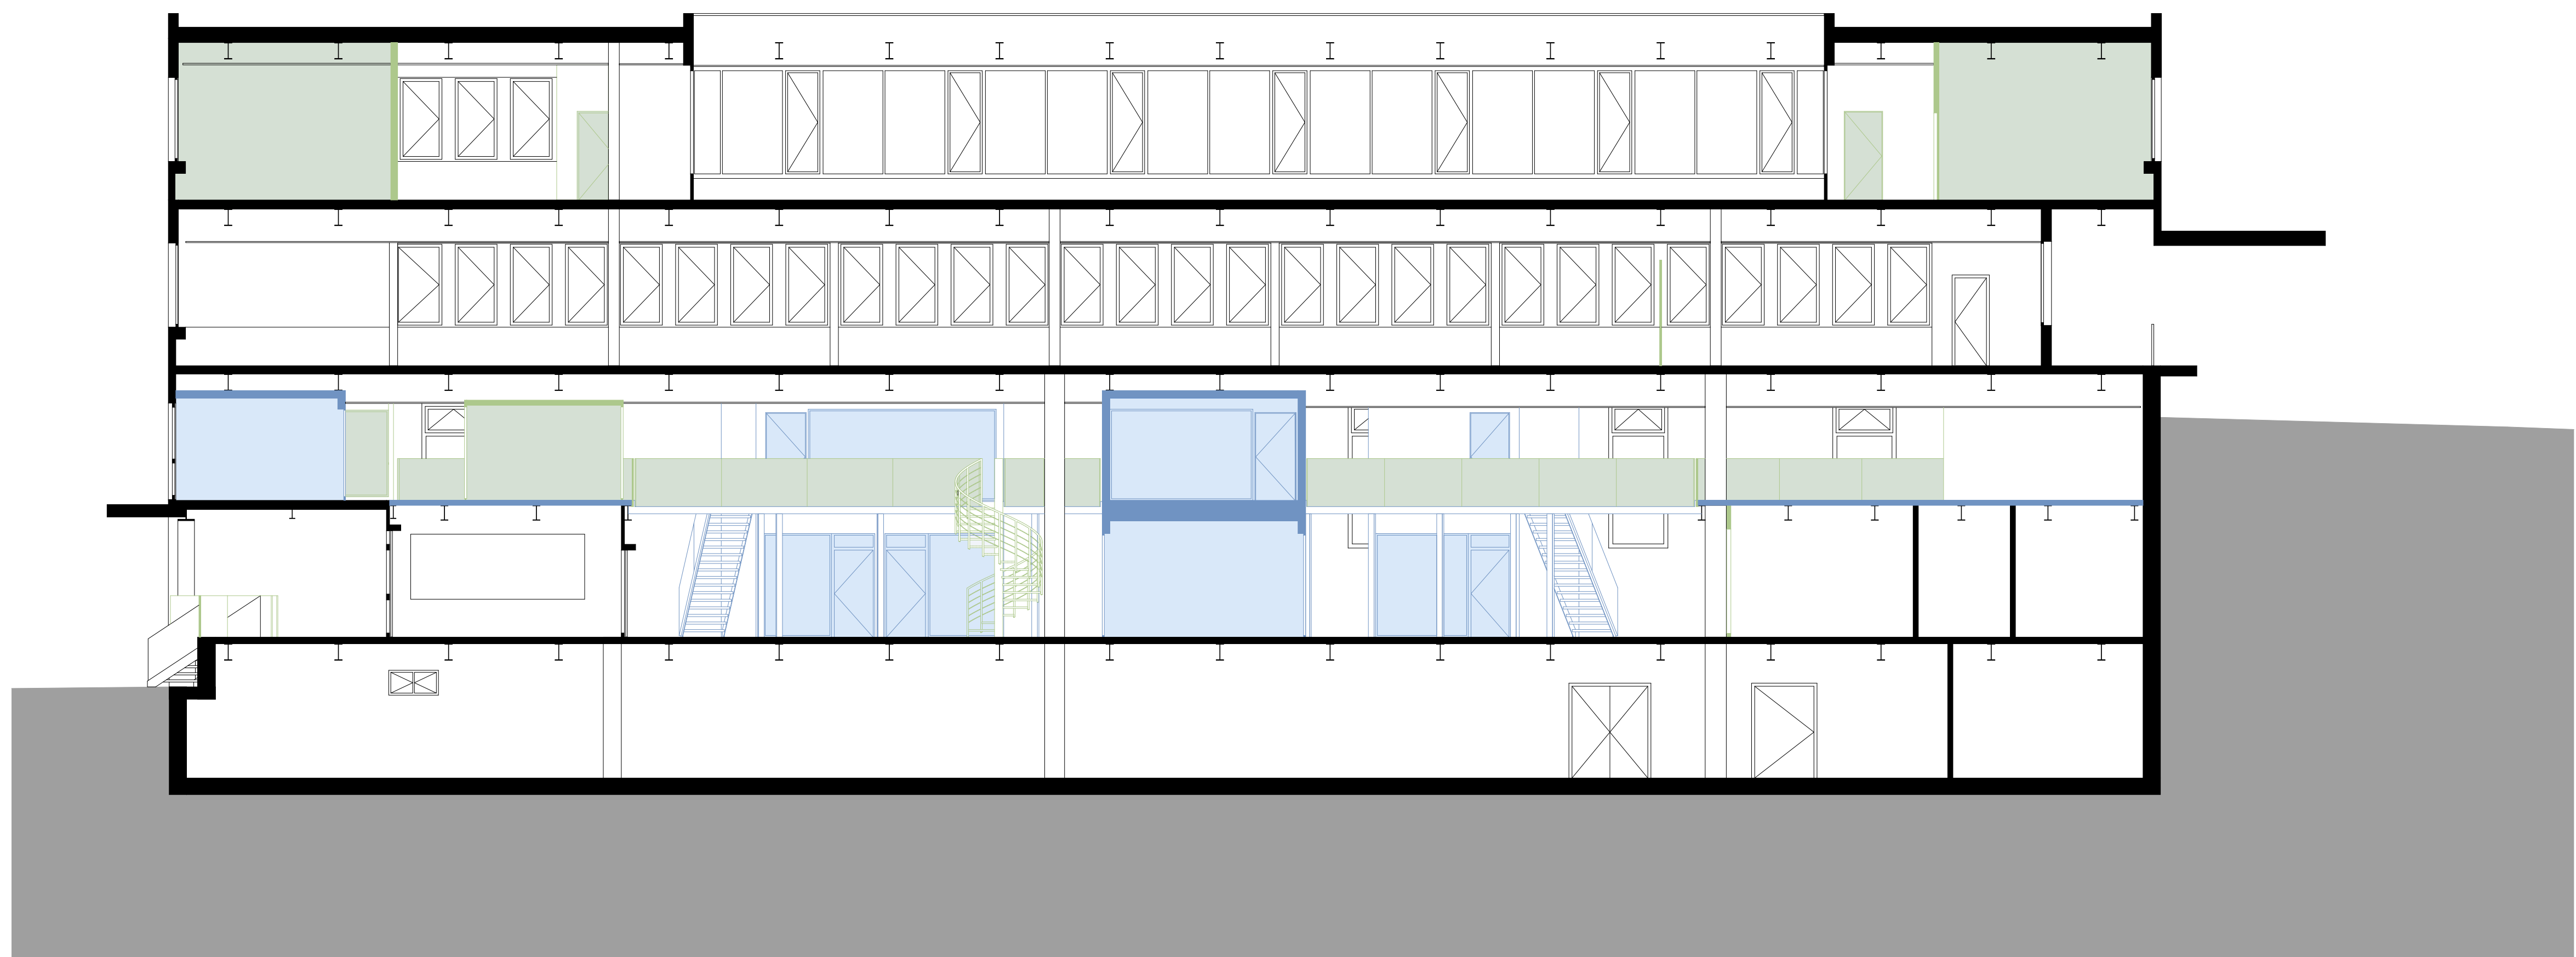

LÄNGSSCHNITT
MASSSTAB 1:100

