


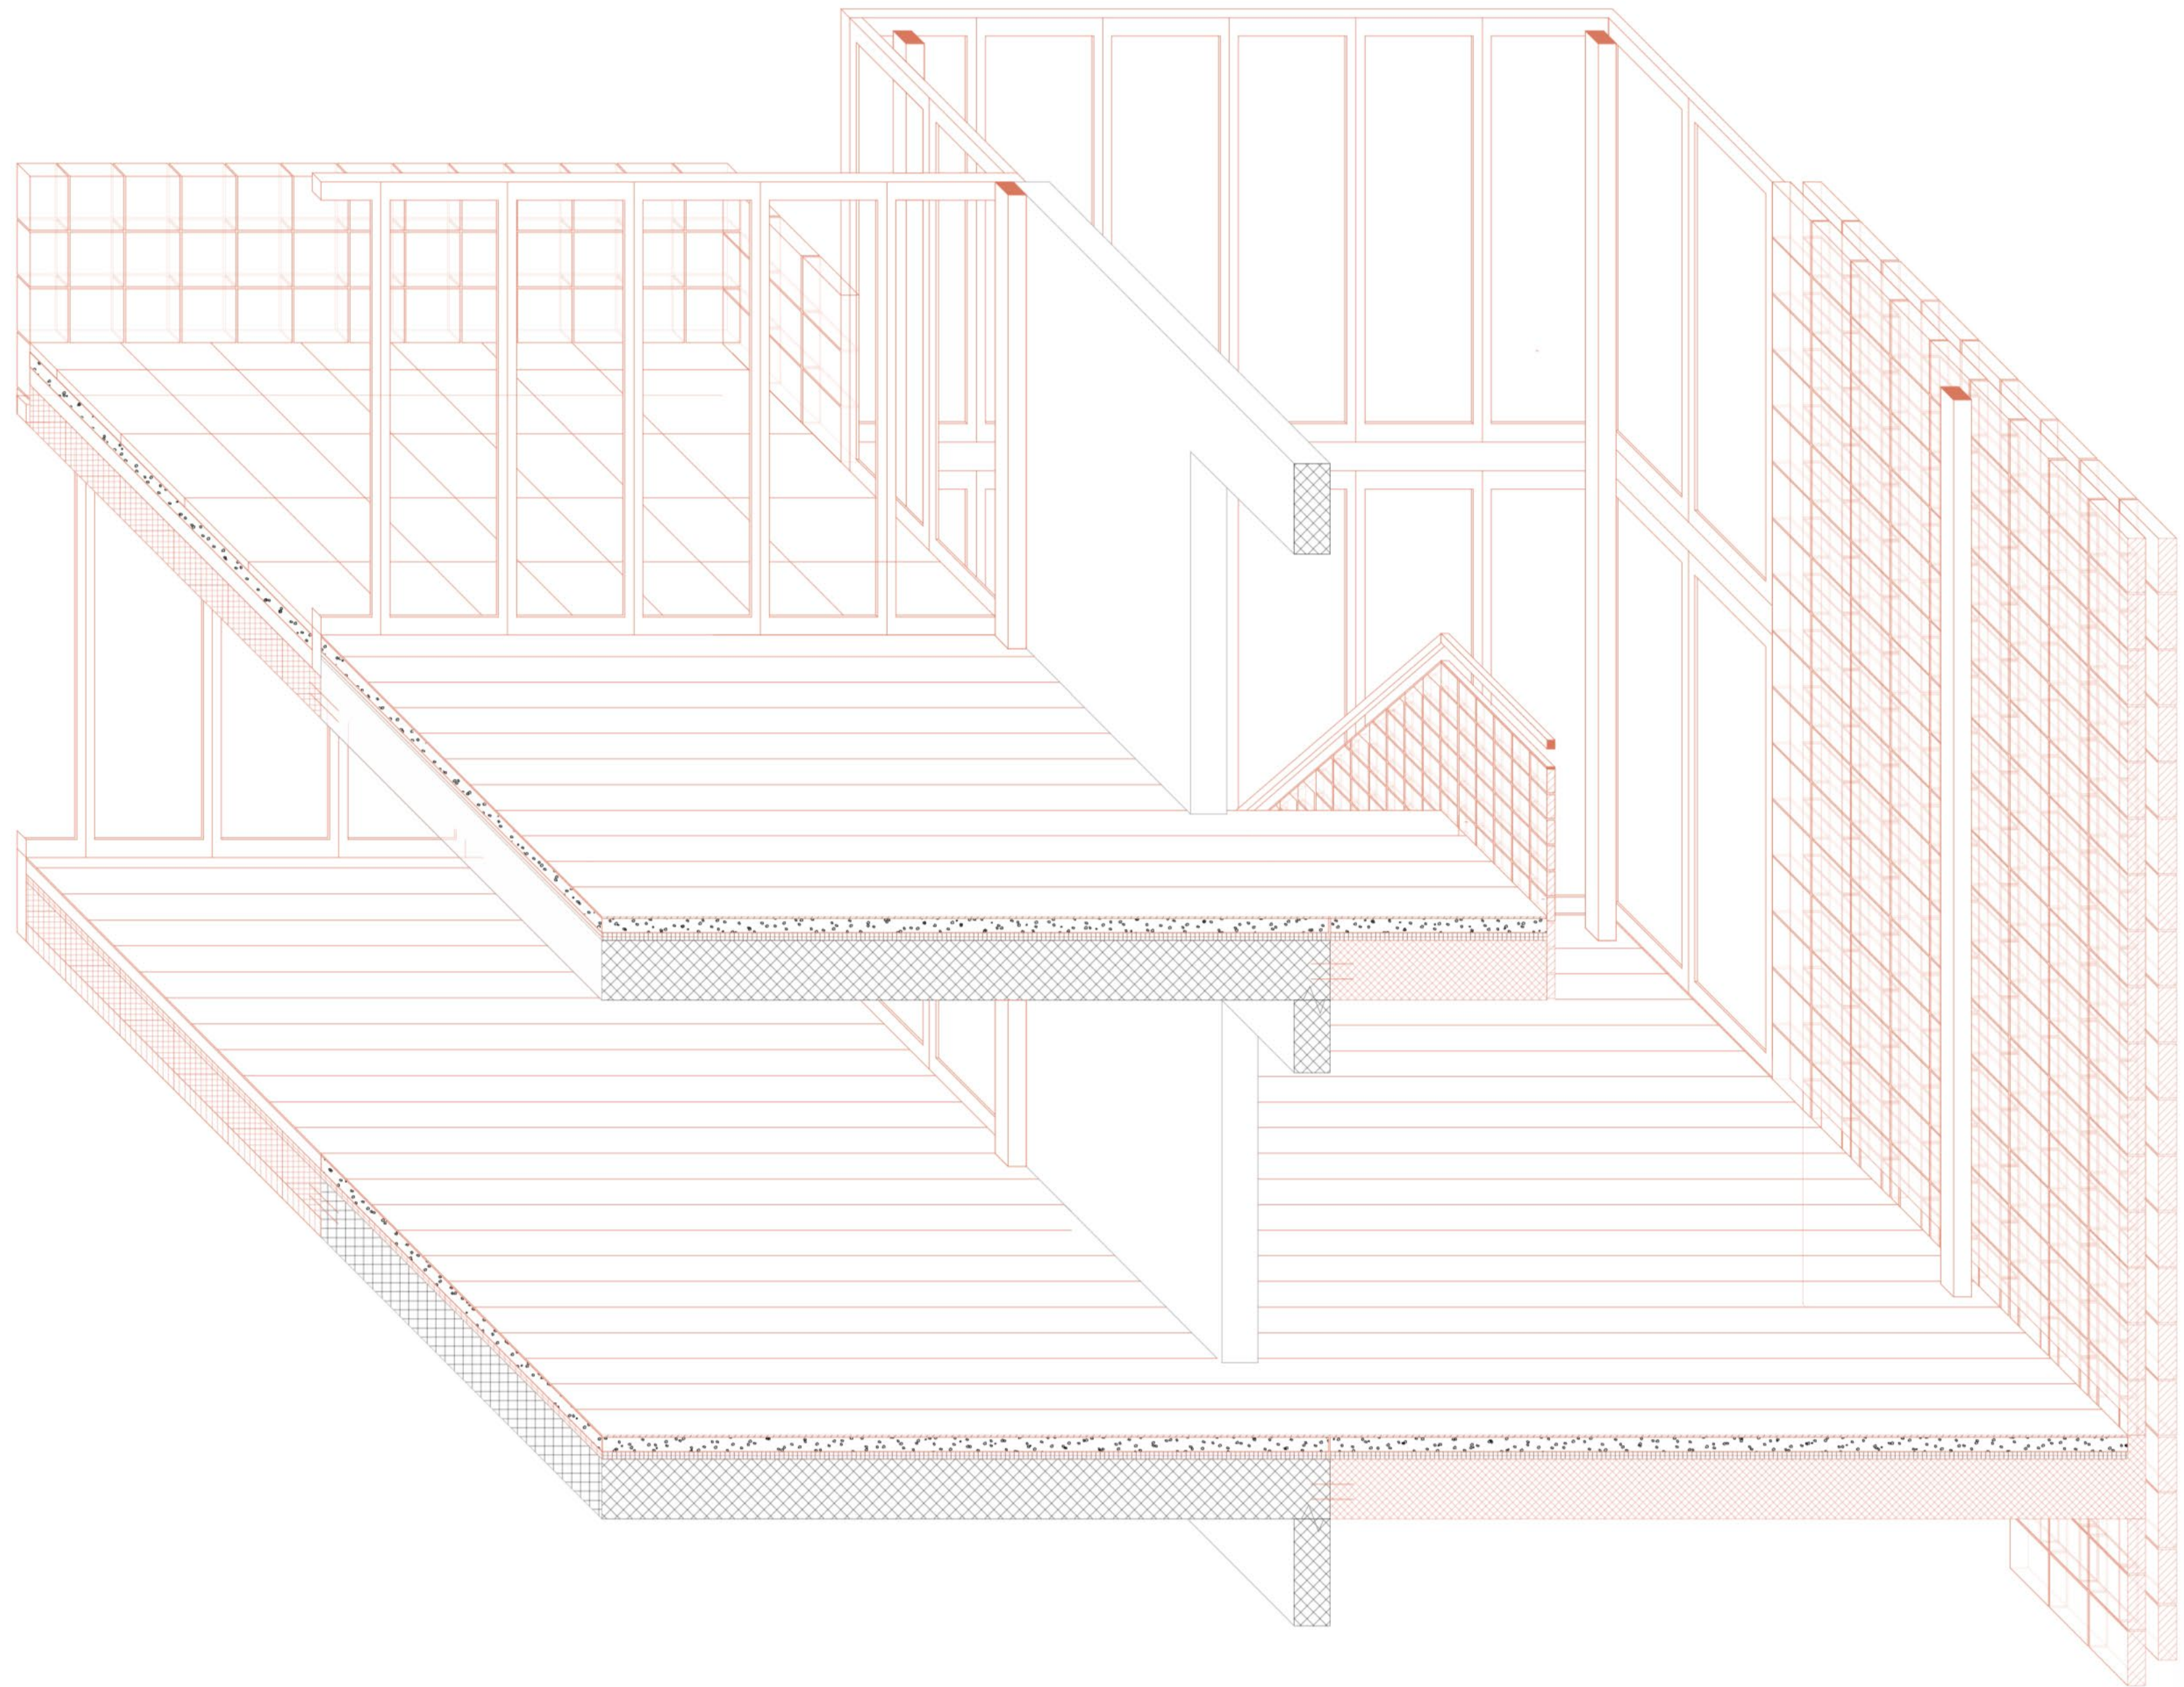

Detailschnitt Anbau 1:20