


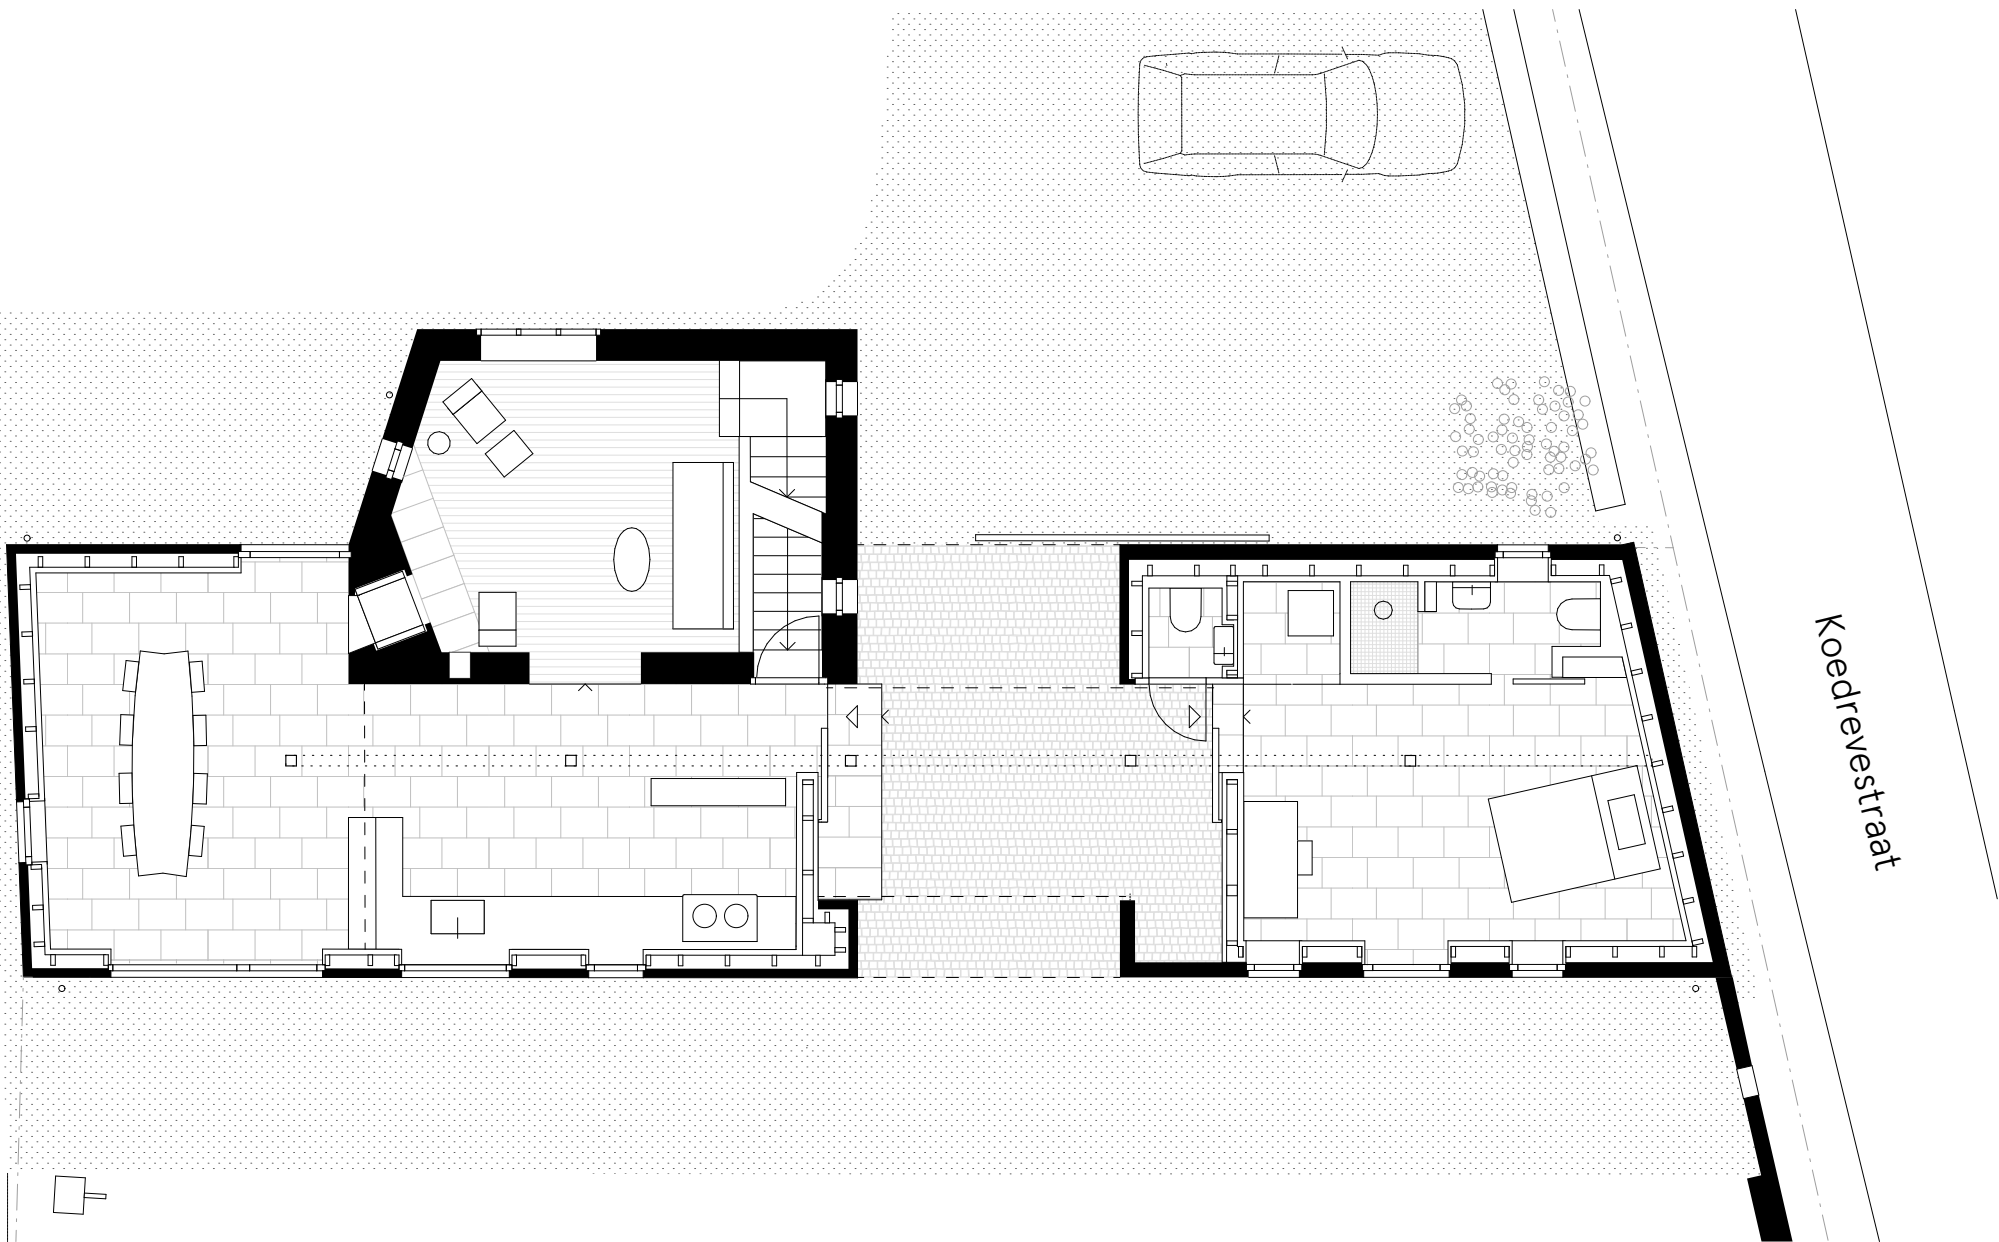

Erdgeschoss

1 2 5



HAUS FÜR FREUNDE

Studio Bisig Rocchelli
in Zusammenarbeit mit Arian Schelstraete architect BV