



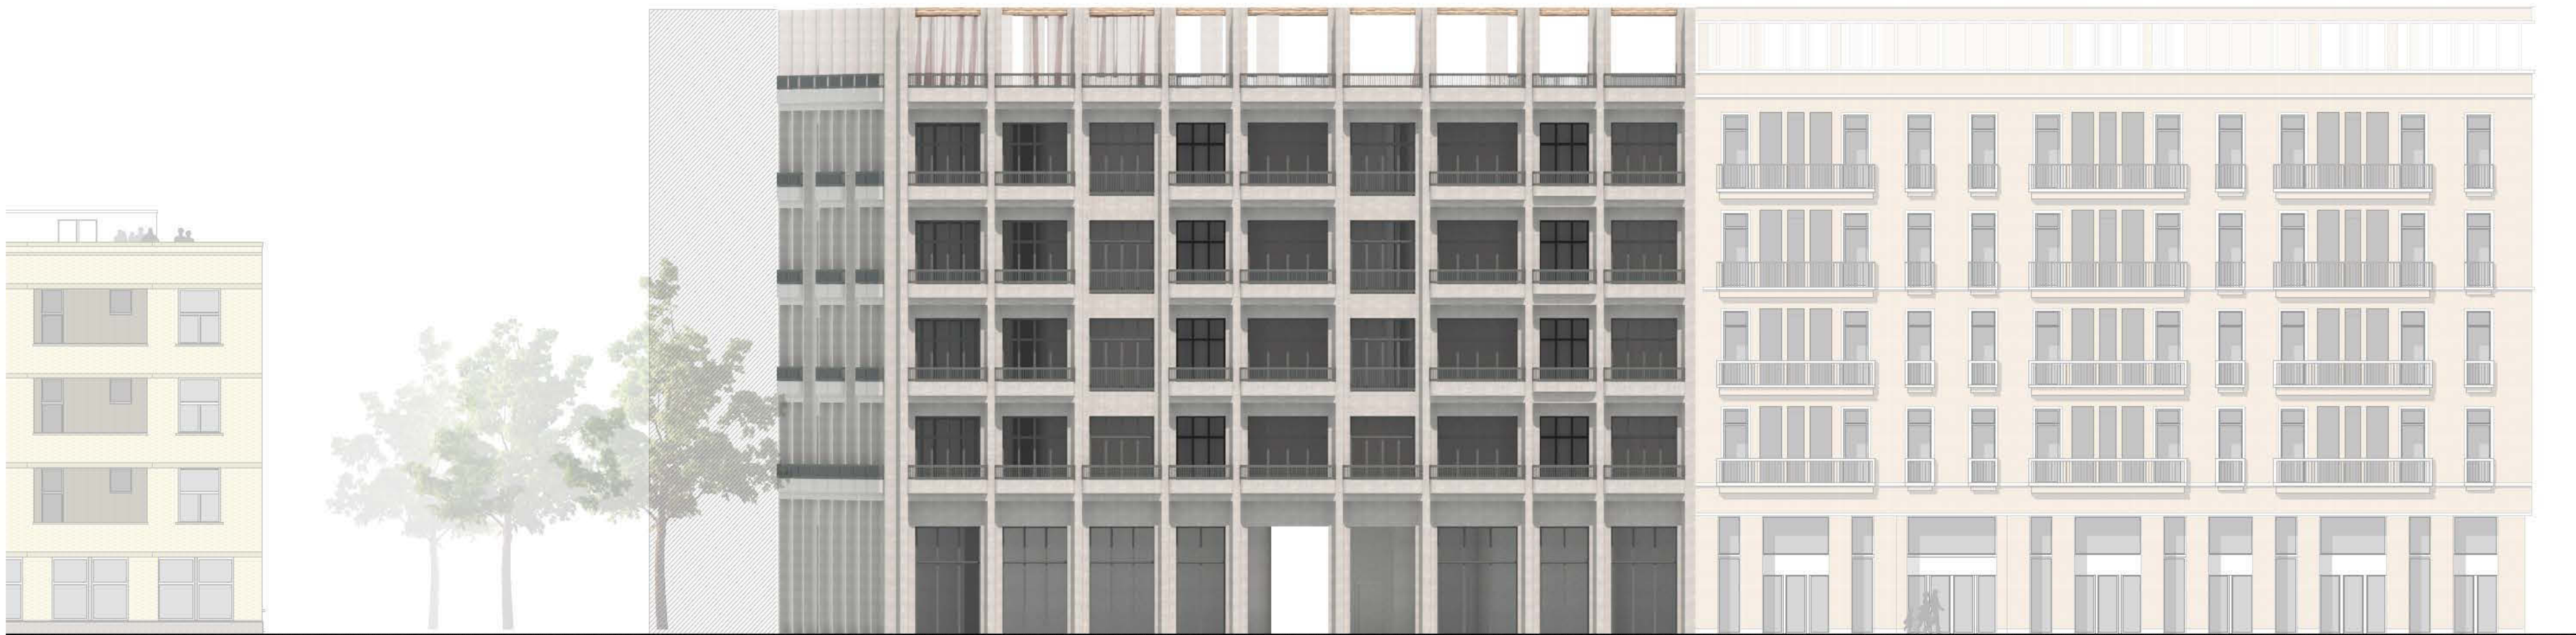


Ansicht süd 1.200



Situation 1:2000 genordet

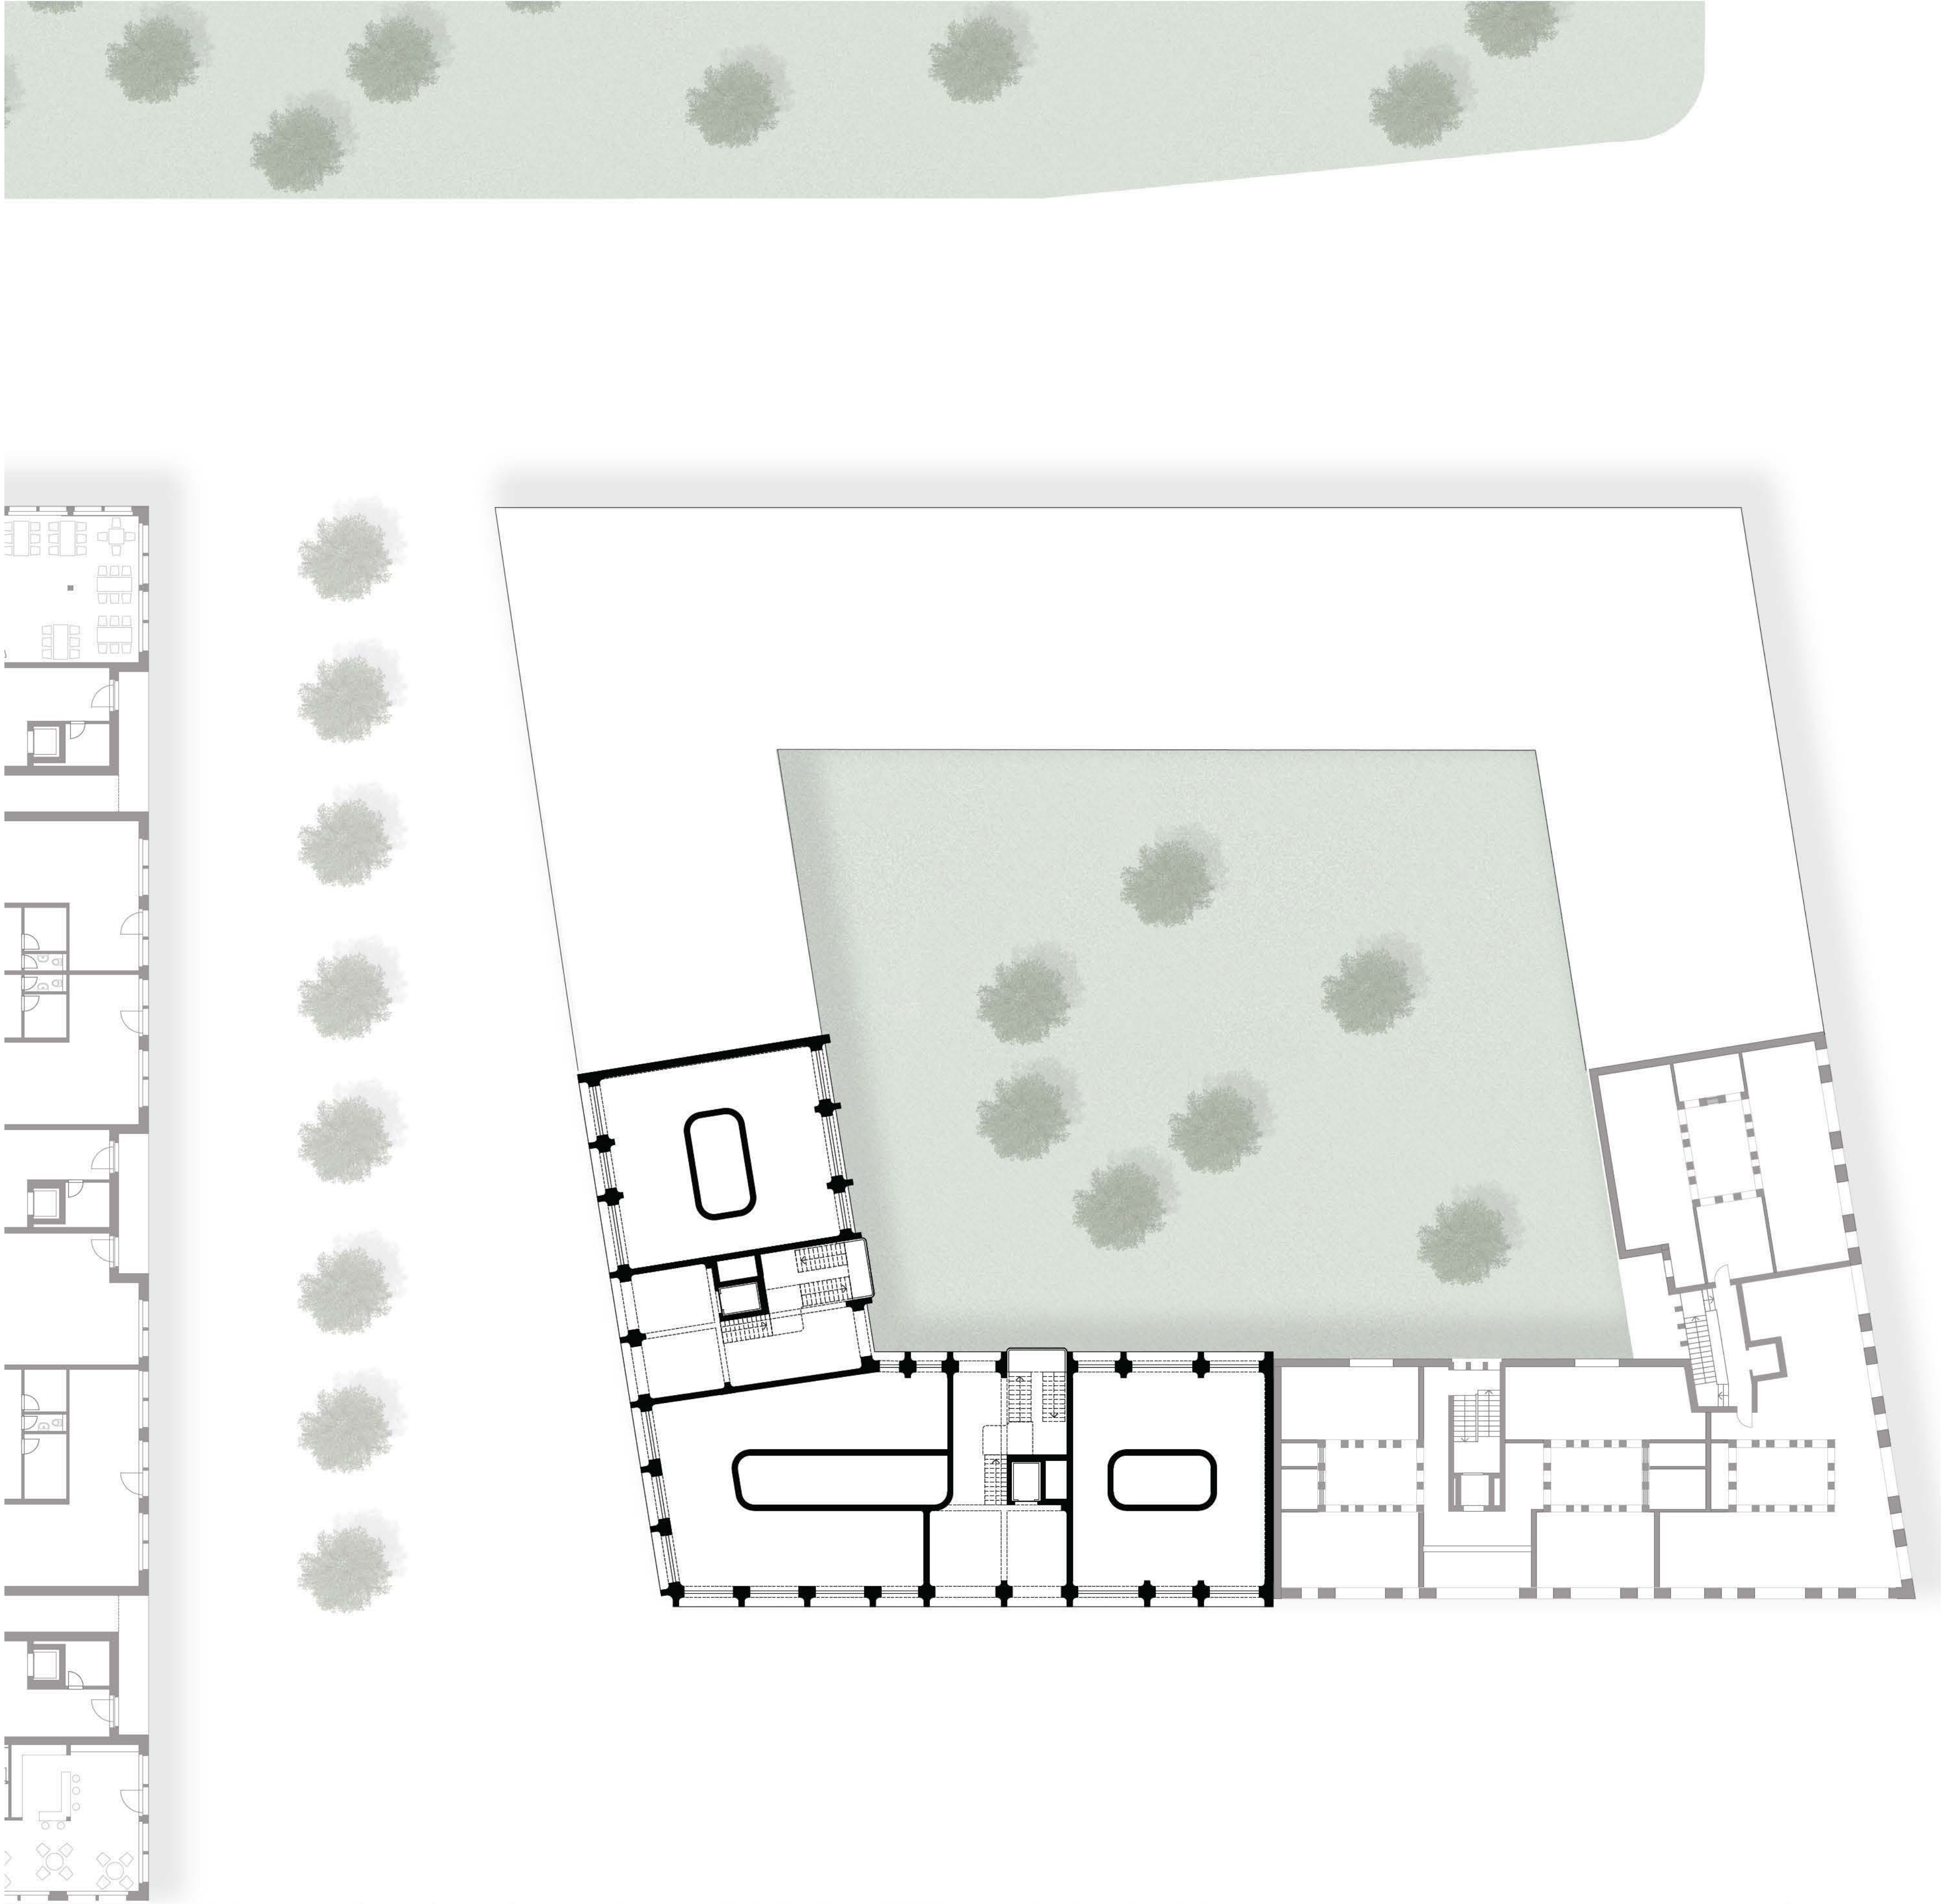

Grundriss Wohngeschoss 1.200

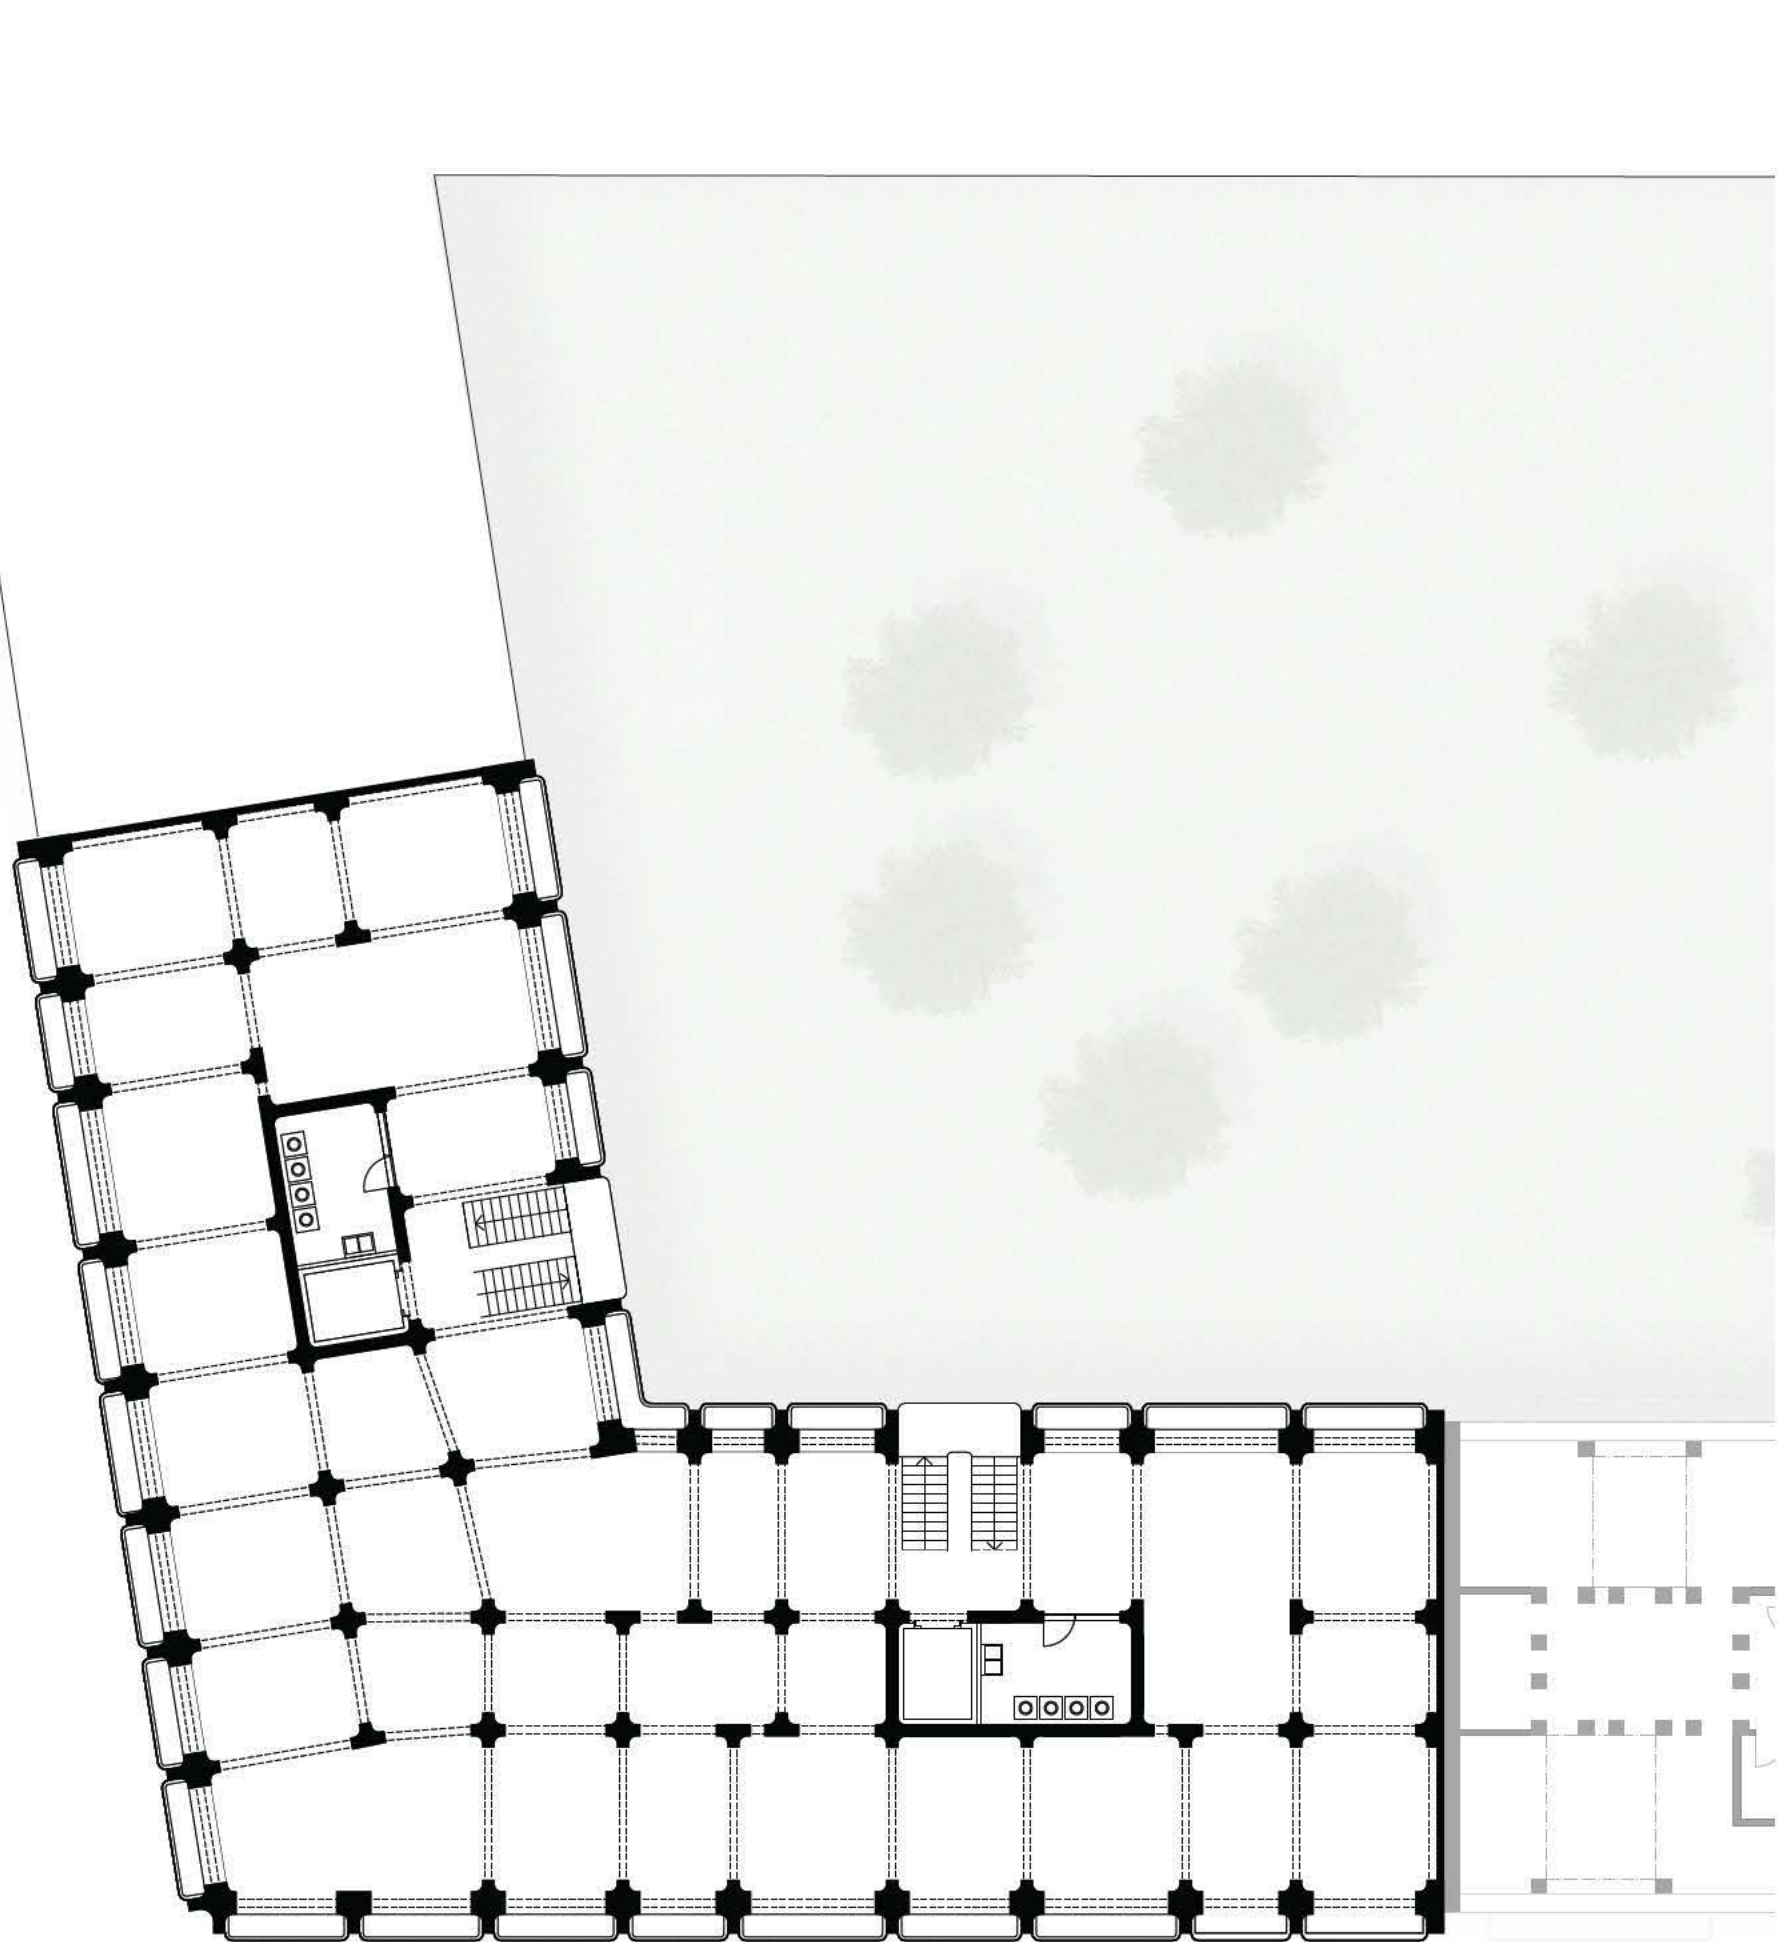

Grundriss Dachgarten 1.200



Aussensvisualisierung