Umnutzung der Fabrikhalle von Álvaro Siza
Duale Hochschule für Architektur, DHBW

1 Álvaro Siza Promenade
6 Technik
7 Arbeits- und Zeichensaal
11 Seminarräume

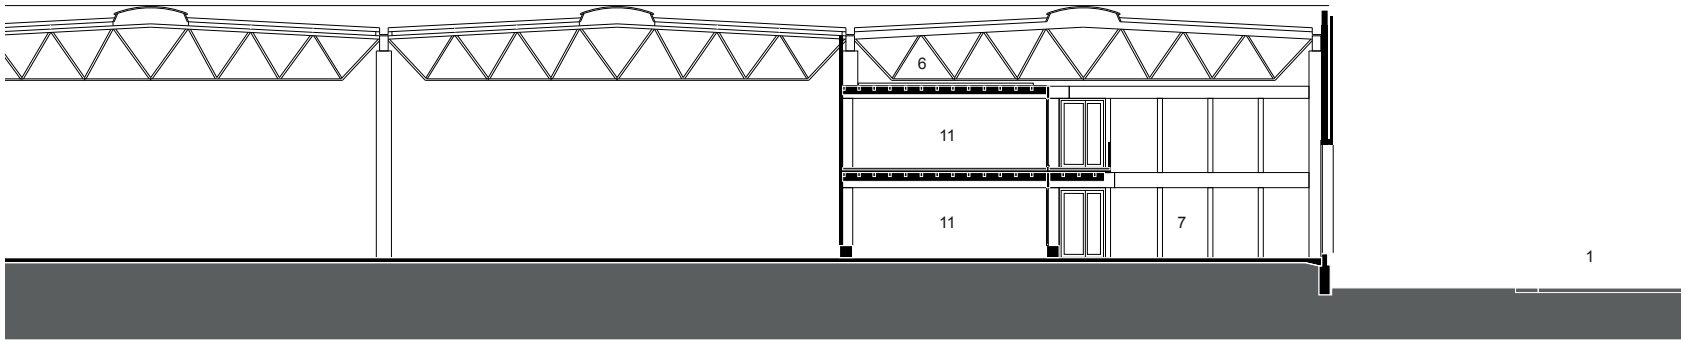

SCHNITT S2

01 0 5 10
1:300

studio ne