


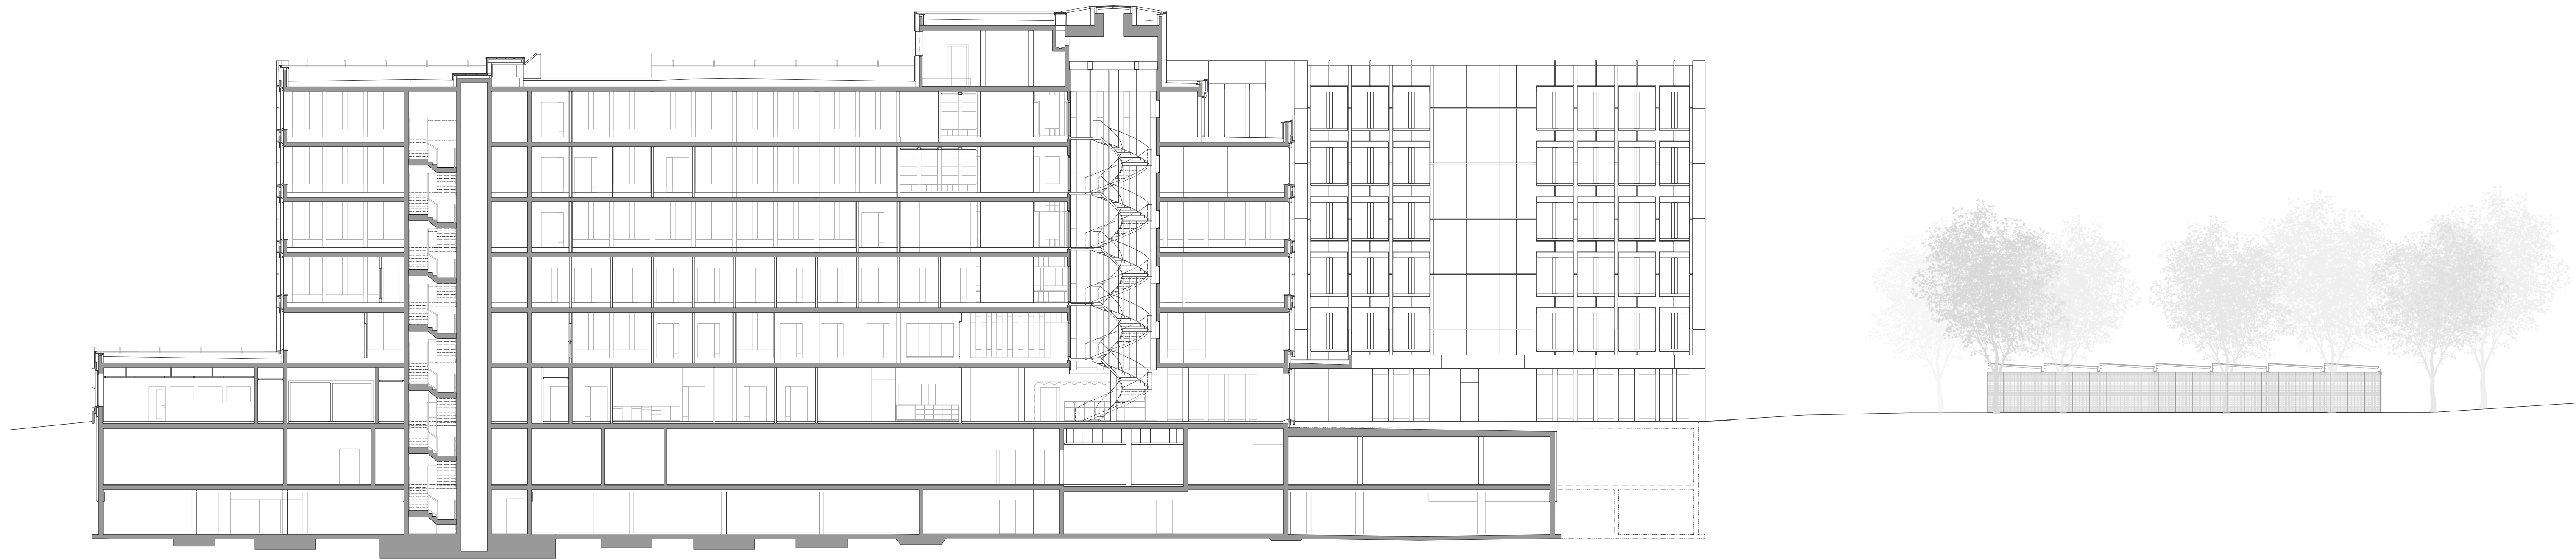

0 5 10

VERWALTUNGSZENTRUM SINERGIA CHUR
SCHNITT D
 D. JÜNGLING UND A. HAGMANN
 DIPL. ARCHITEKTEN BSA/SIA AG
 RÄTUSSTRASSE 7 7000 CHUR
 TEL 081 257 18 80 FAX 081 257 18 85
 E-MAIL info@juenglinghagmann.ch
 © Jüngling & Hagmann Architekten