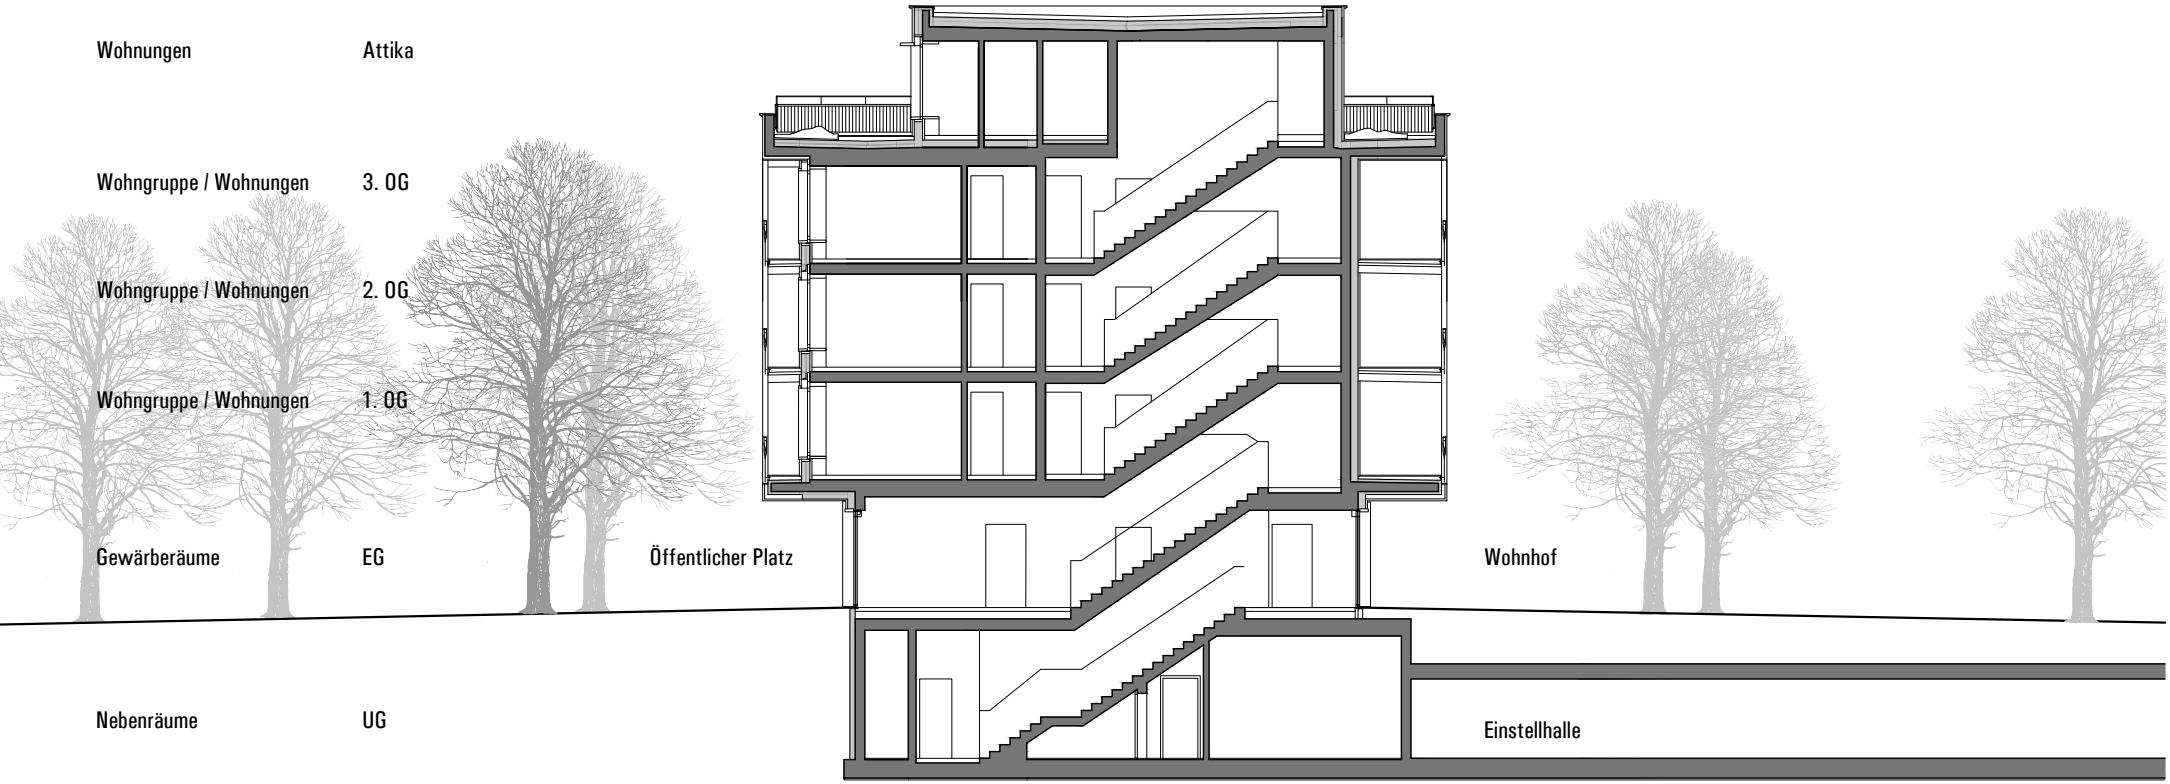
Wohnungen
Attika
Wohngruppe / Wohnungen
3. OG
Wohngruppe / Wohnungen
2. OG
Wohngruppe / Wohnungen
1. OG
Gewärberäume
EG
Öffentlicher Platz
Wohnhof
Nebenräume
UG
Einstellhalle

0 5 10