




Ansicht Nord

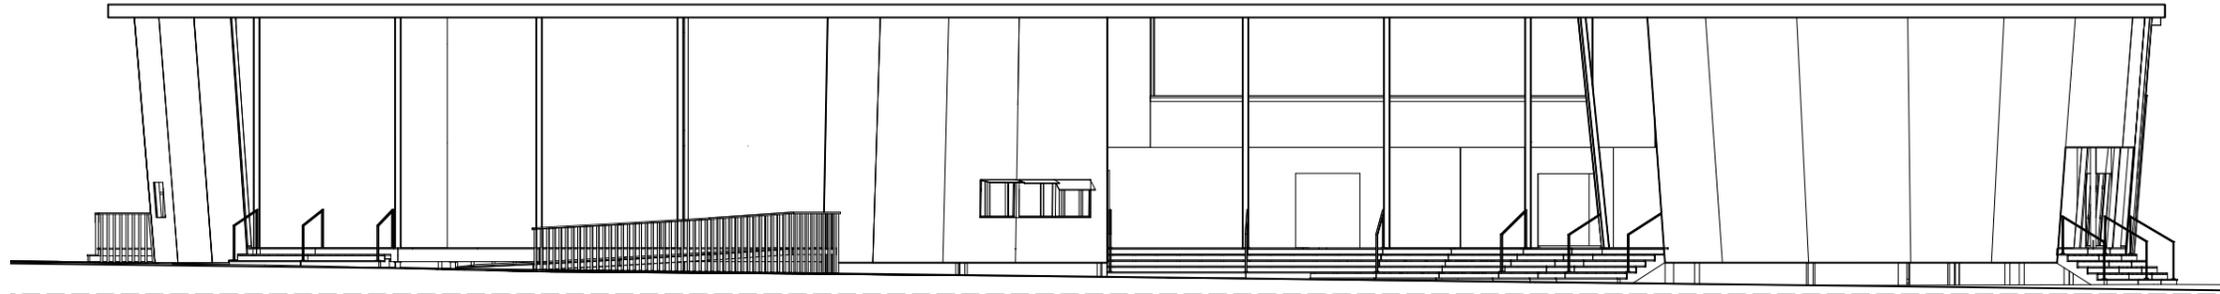

Ansicht Süd

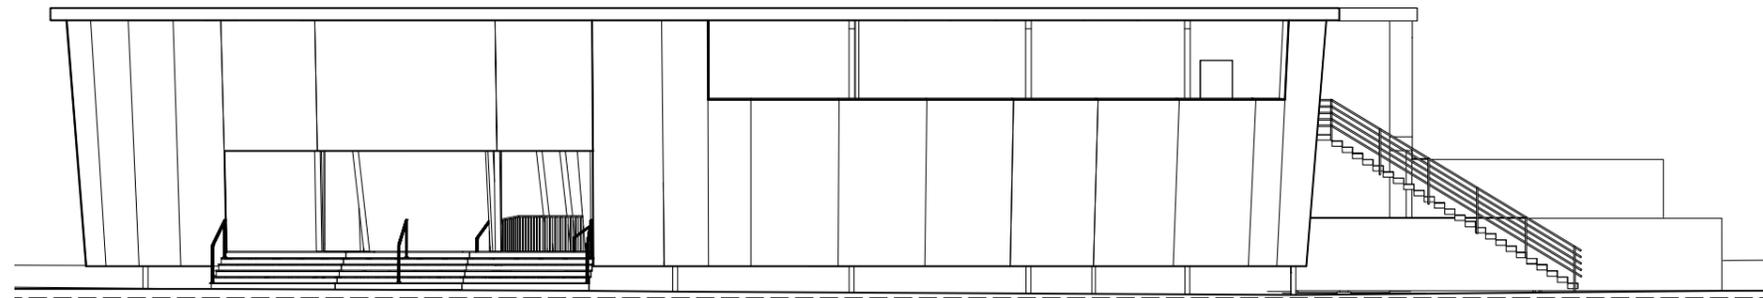

Ansicht Ost

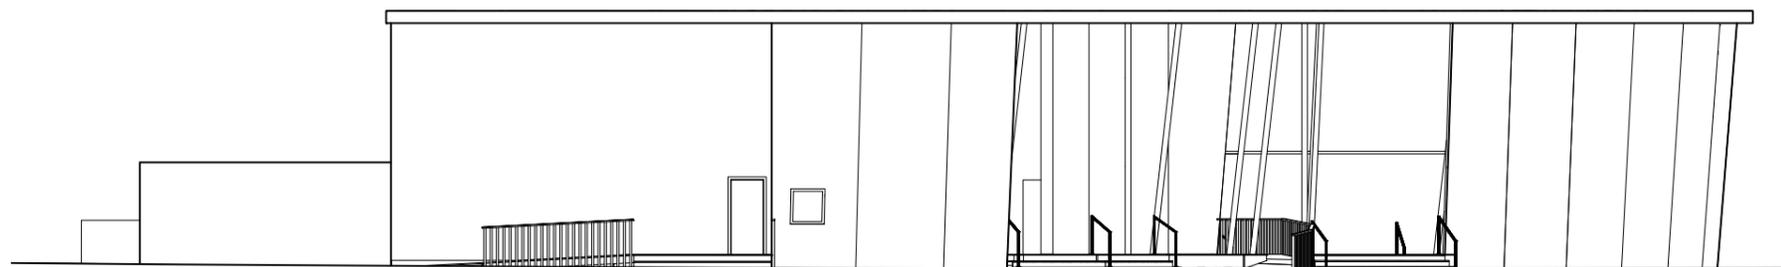

Ansicht West



Alle Masse sind vom Unternehmer auf ihre Richtigkeit zu überprüfen.
 Unstimmigkeiten sind dem Verfasser umgehend mitzuteilen.
 Jegliche Haftung für Schäden aus Massunstimmigkeiten wird abgelehnt.

Planbezeichnung

Ansichten Gastronomie

Plan-Nr.
006

Massstab
1:200

Format
A3

Verfasser
JEBA

Datum
17.9.20

Phase

Dateiname

44548_ZKB_ErlebnisGarten_2021_v2020.vwx

Job-Nr.

44548

Kunde | Projektname

ZKB ErlebnisGarten 2021

Location

Landiwiese, Mythenquai 8038 Zürich

Planverfasser

Aroma Productions AG

Binzmühlestrasse 170c, 8050 Zürich
 +41 44 208 22 22, www.aroma.ch