



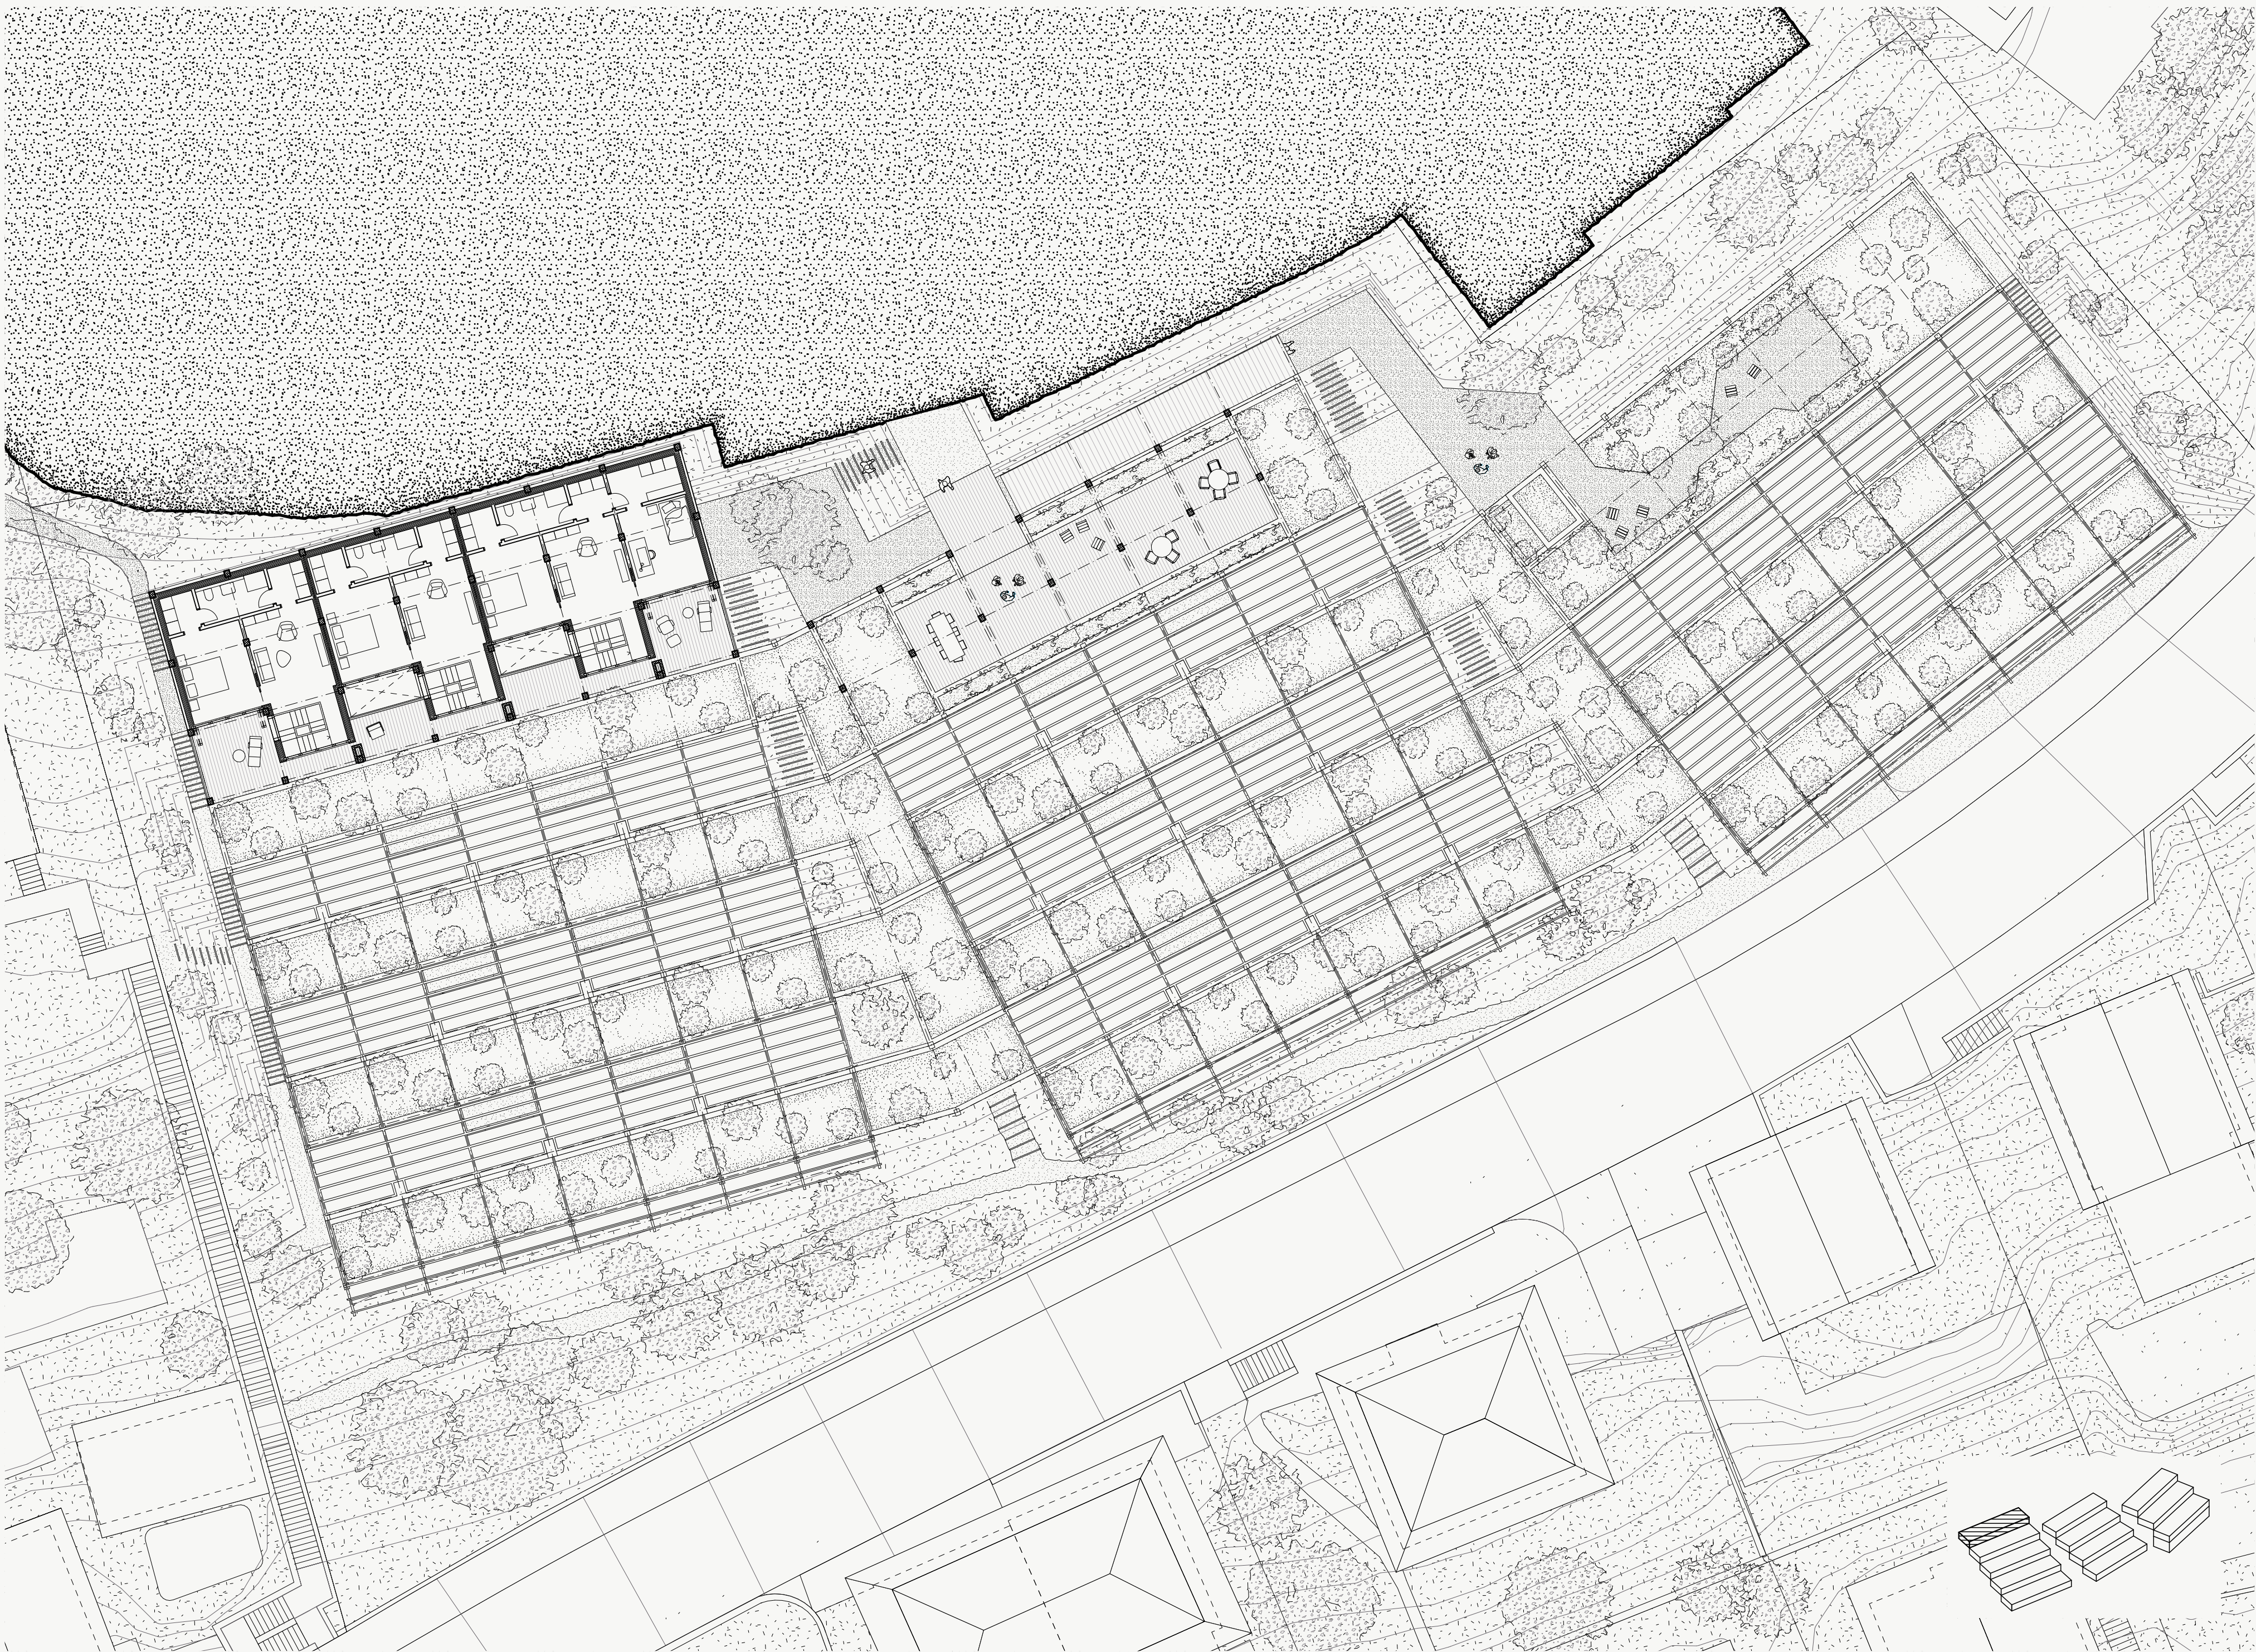

Grundriss Ebene 5 1:200

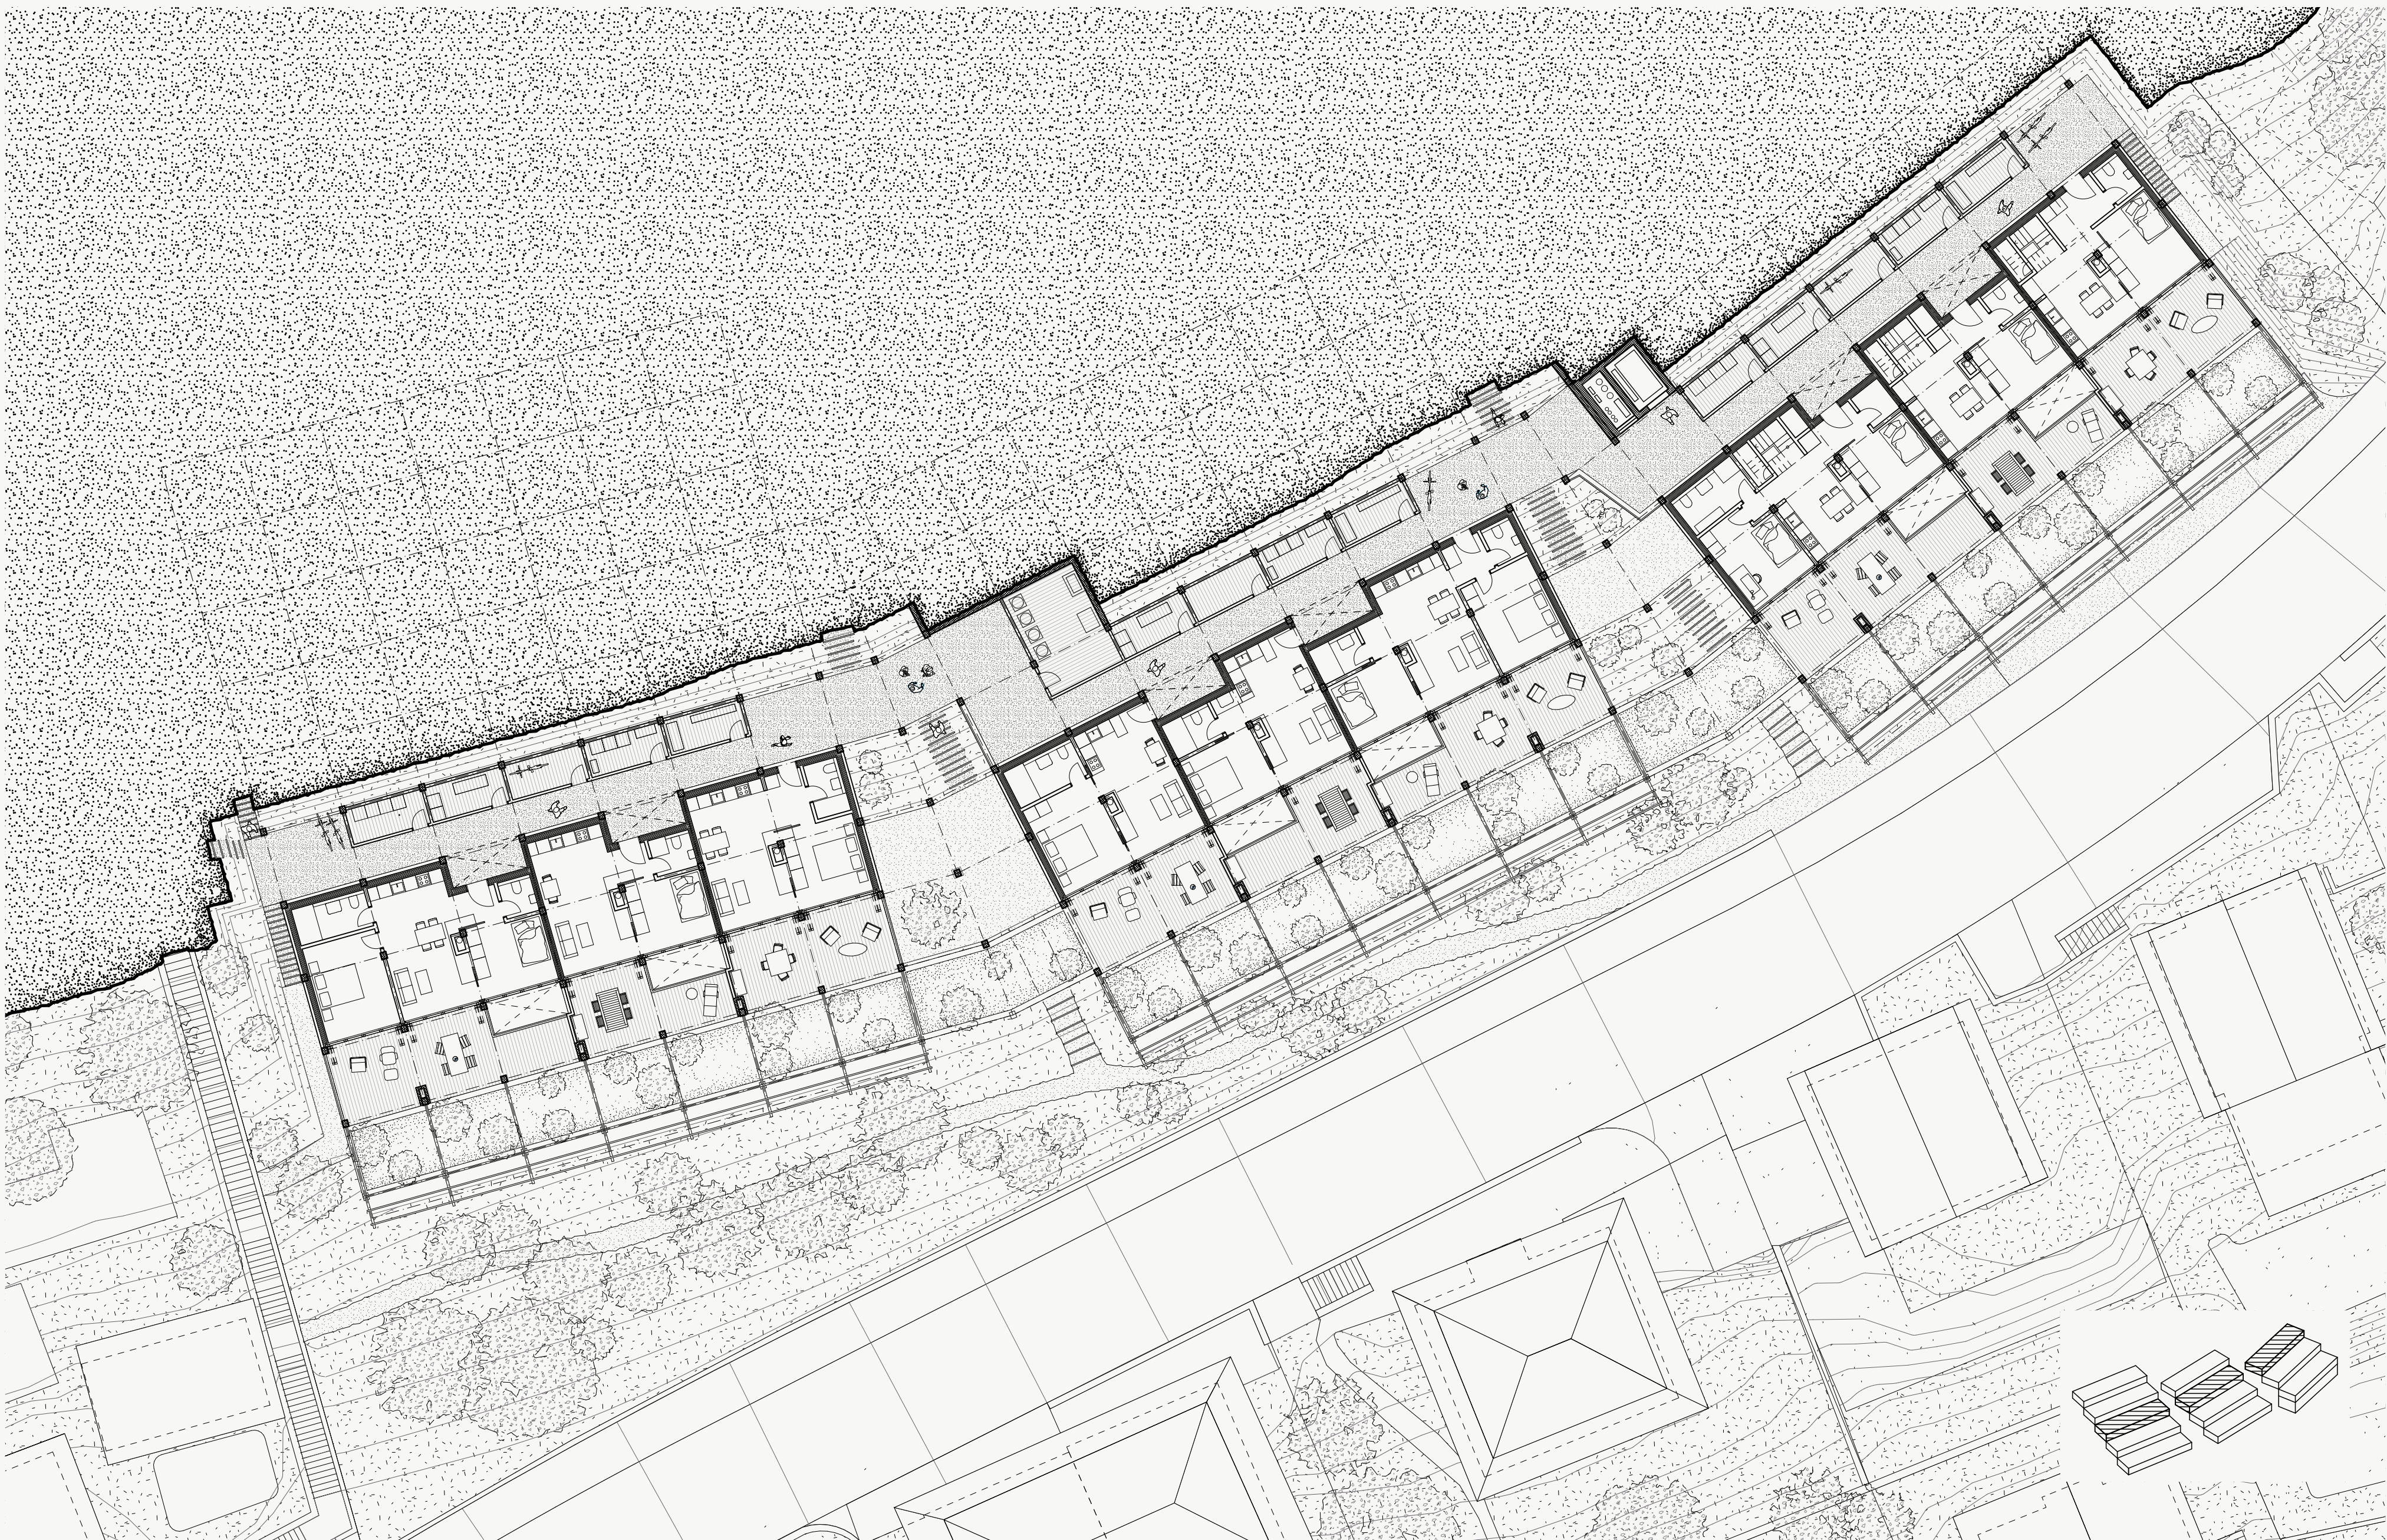

Grundriss Ebene 2 1:200