


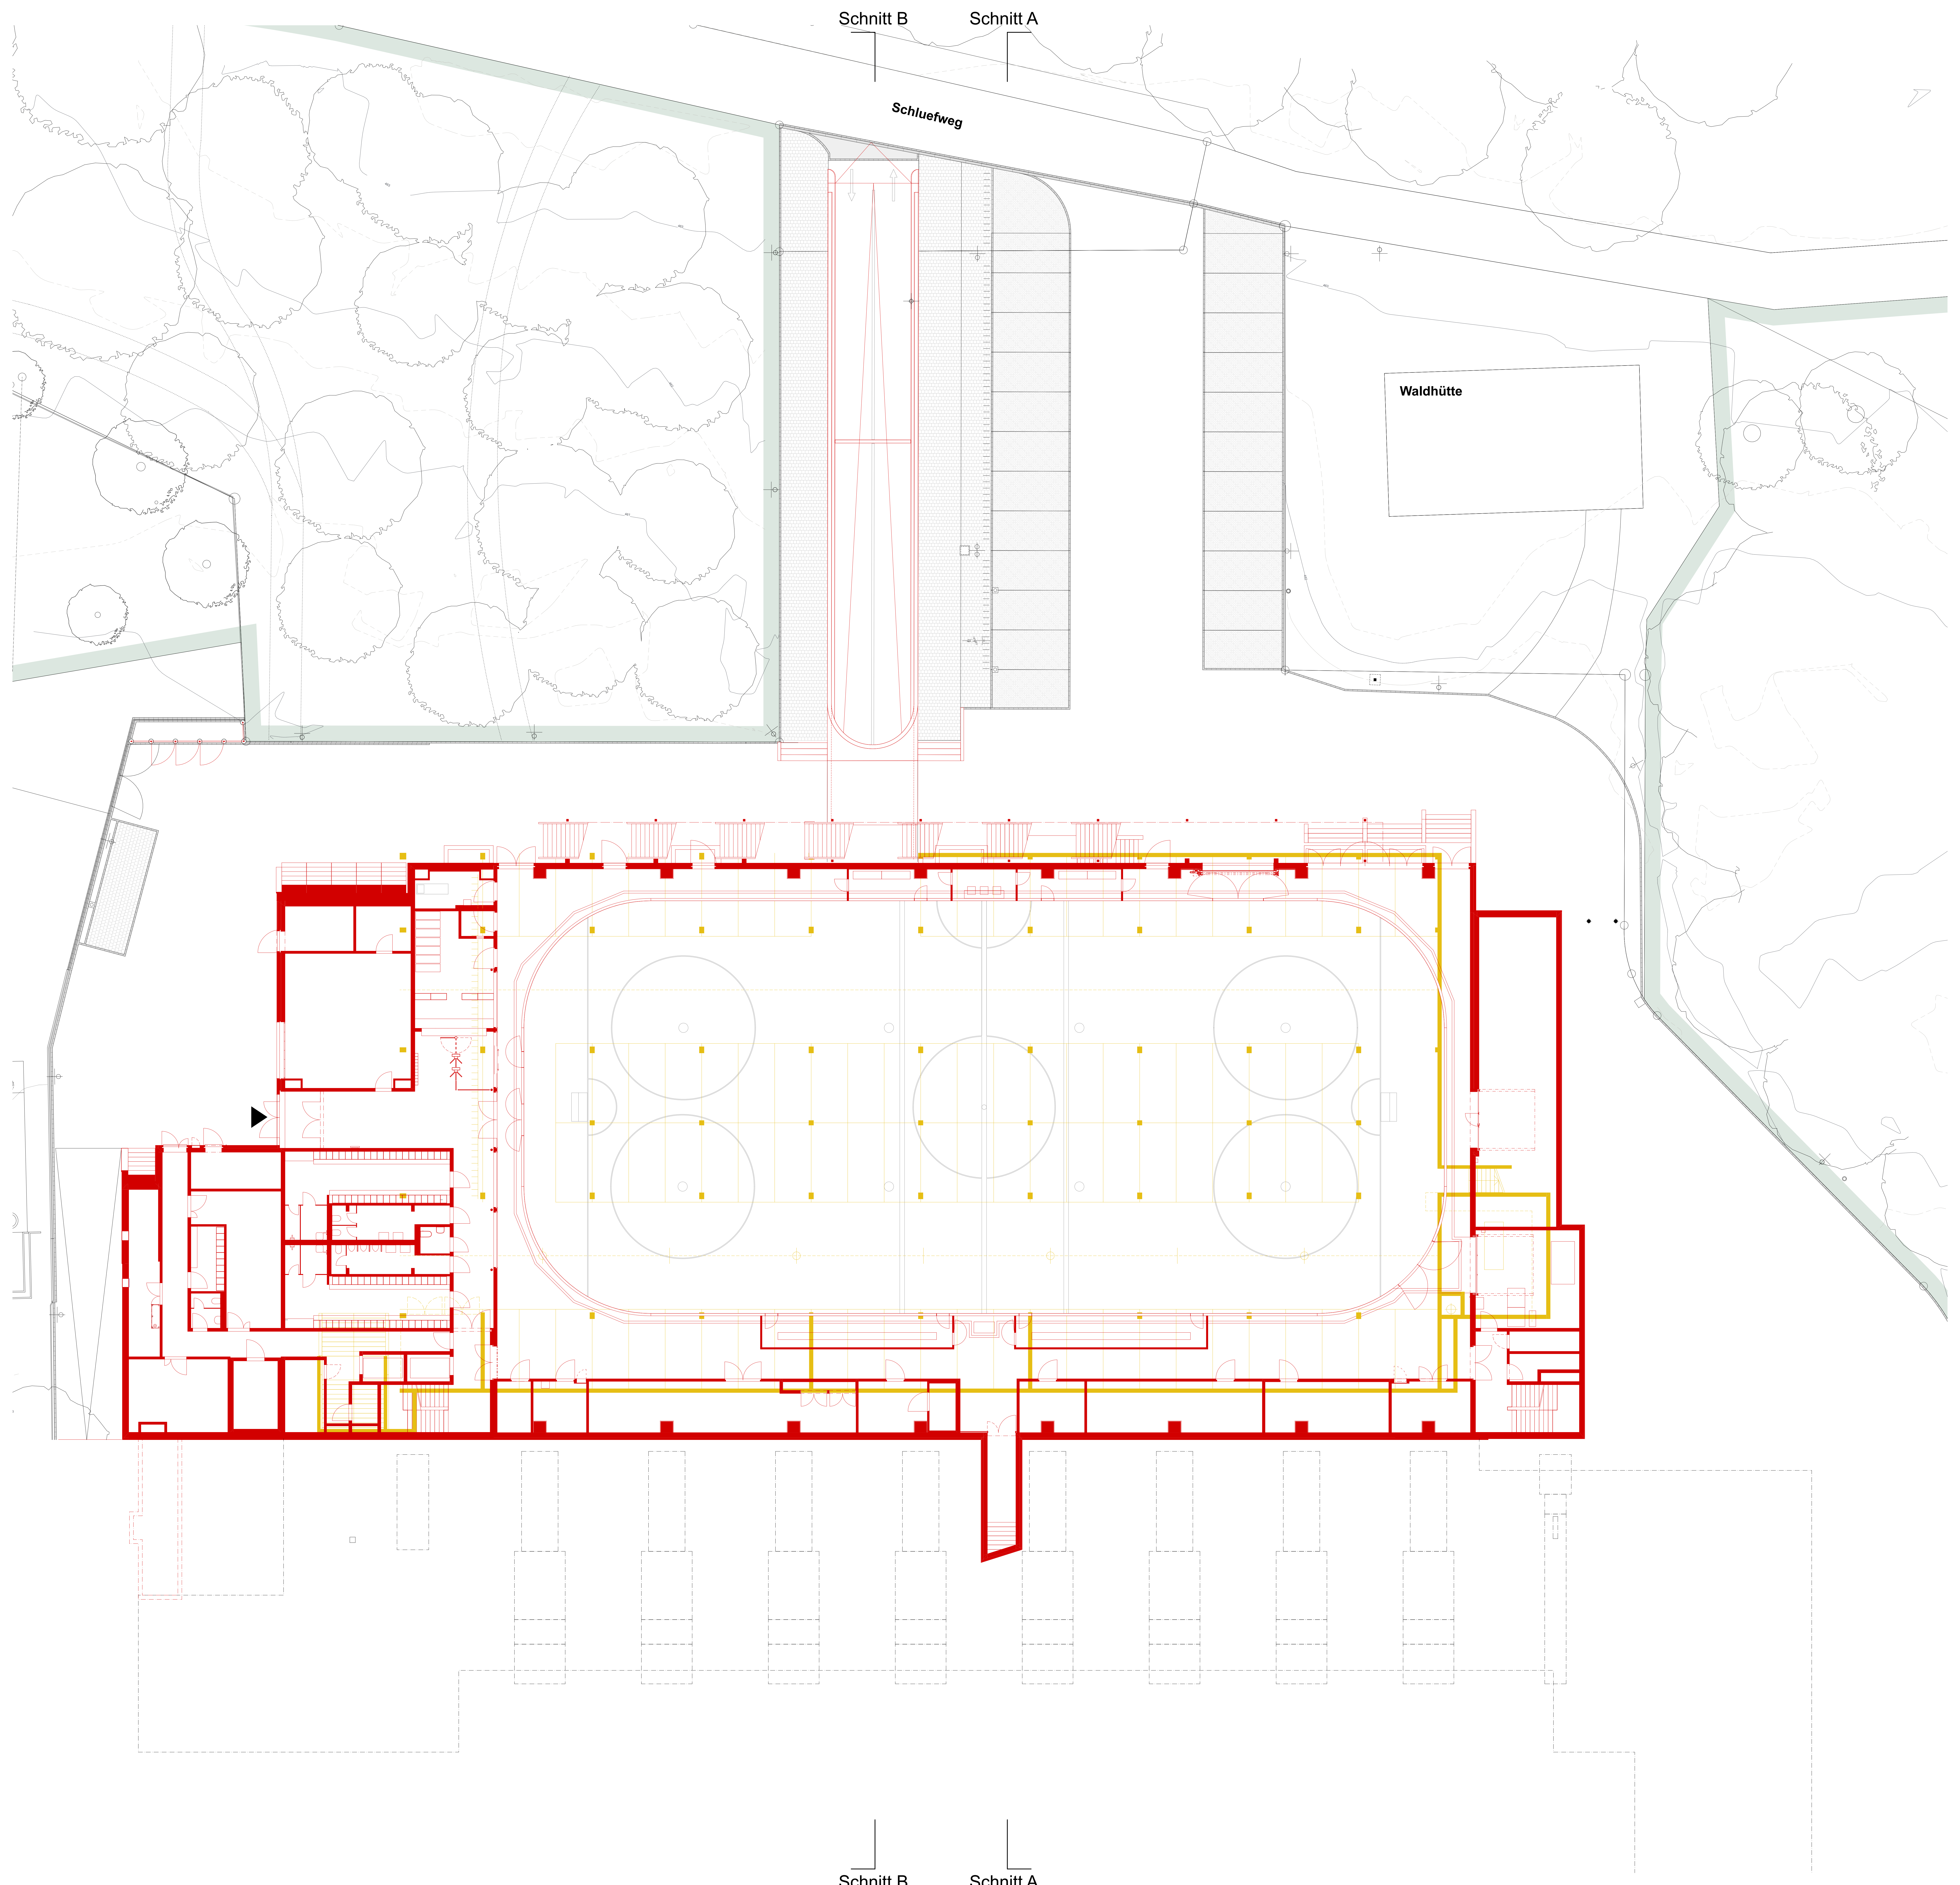

Schnitt B

Schnitt A

Schluefweg

Waldhütte

Schnitt B

Schnitt A