




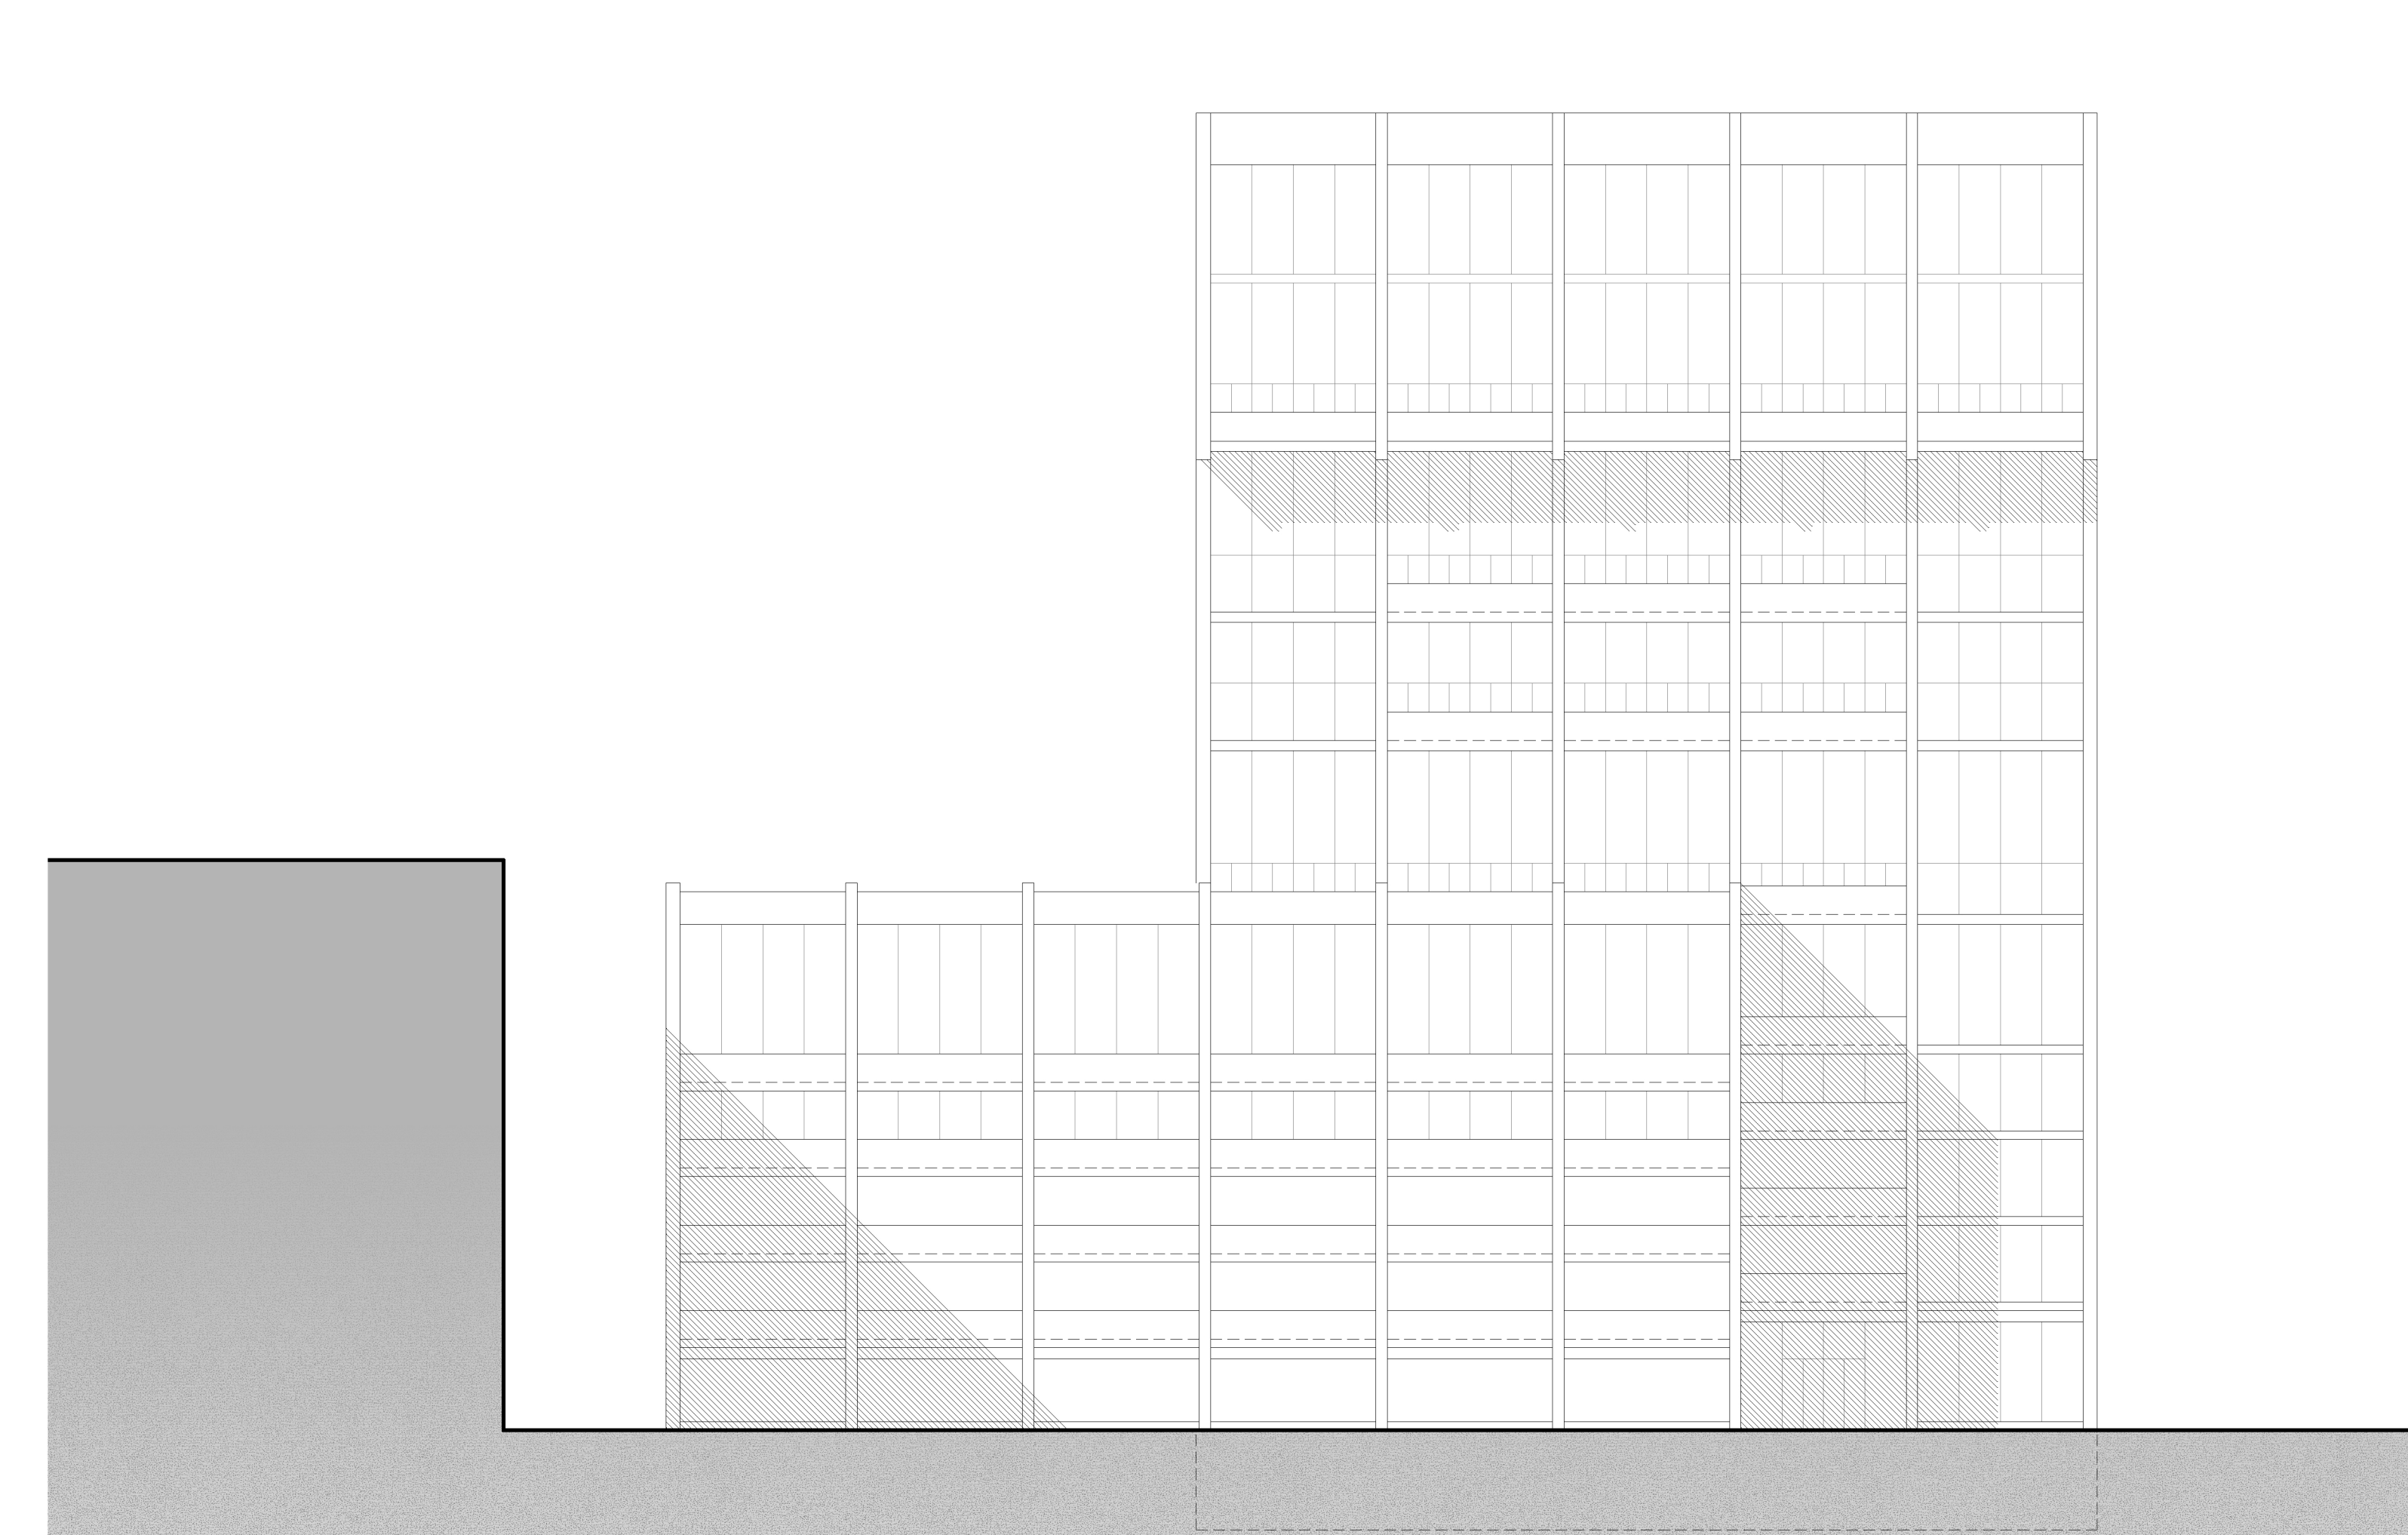


Querschnitt A-A 1:200

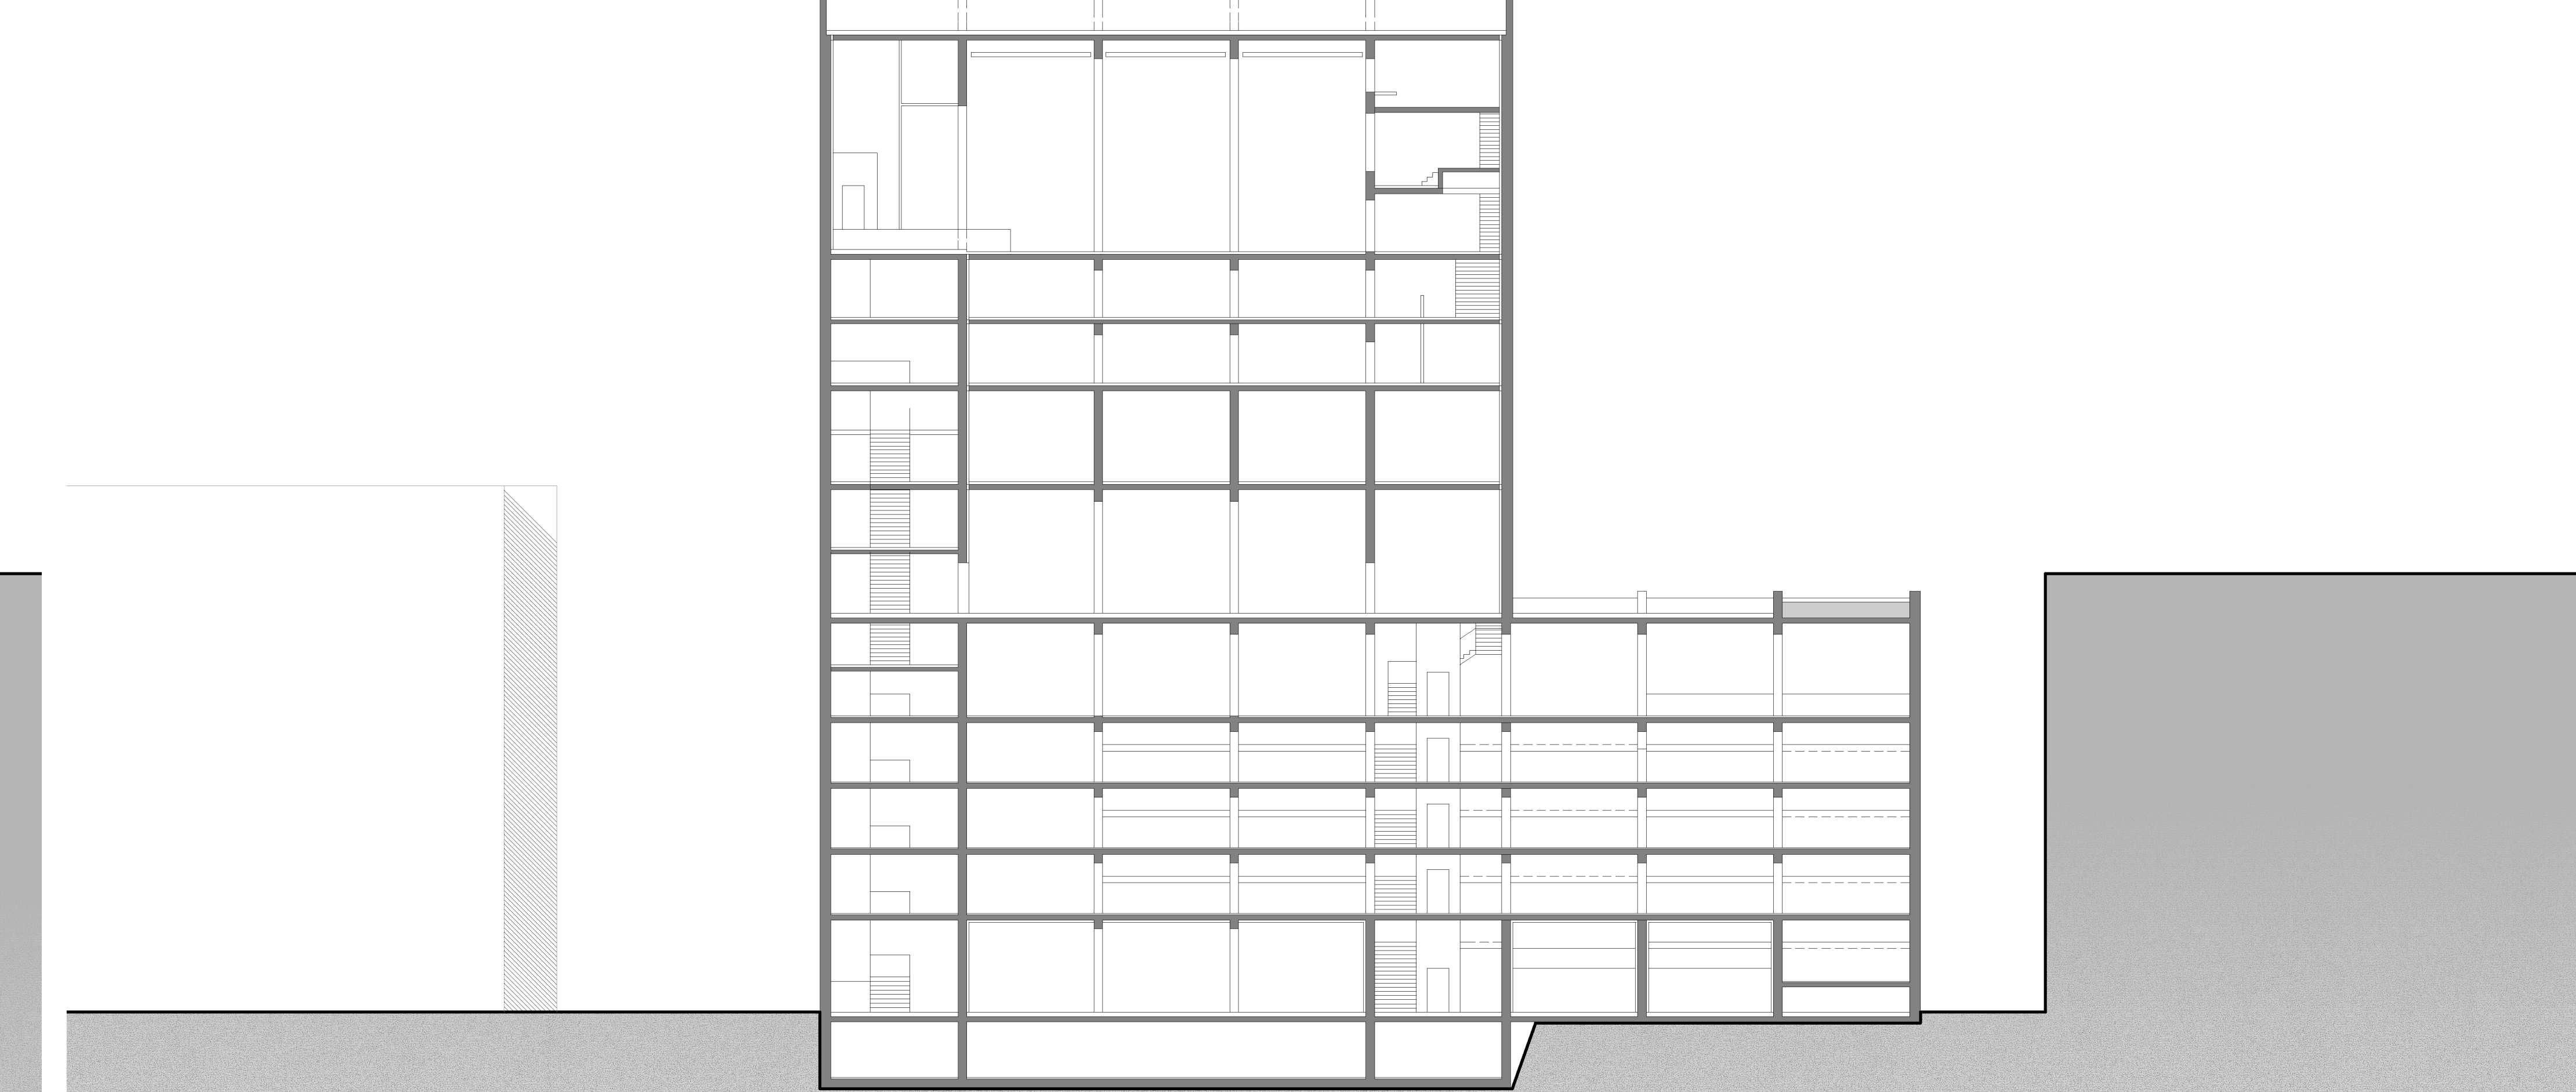

Querschnitt D-D Treppen Kern 1:200

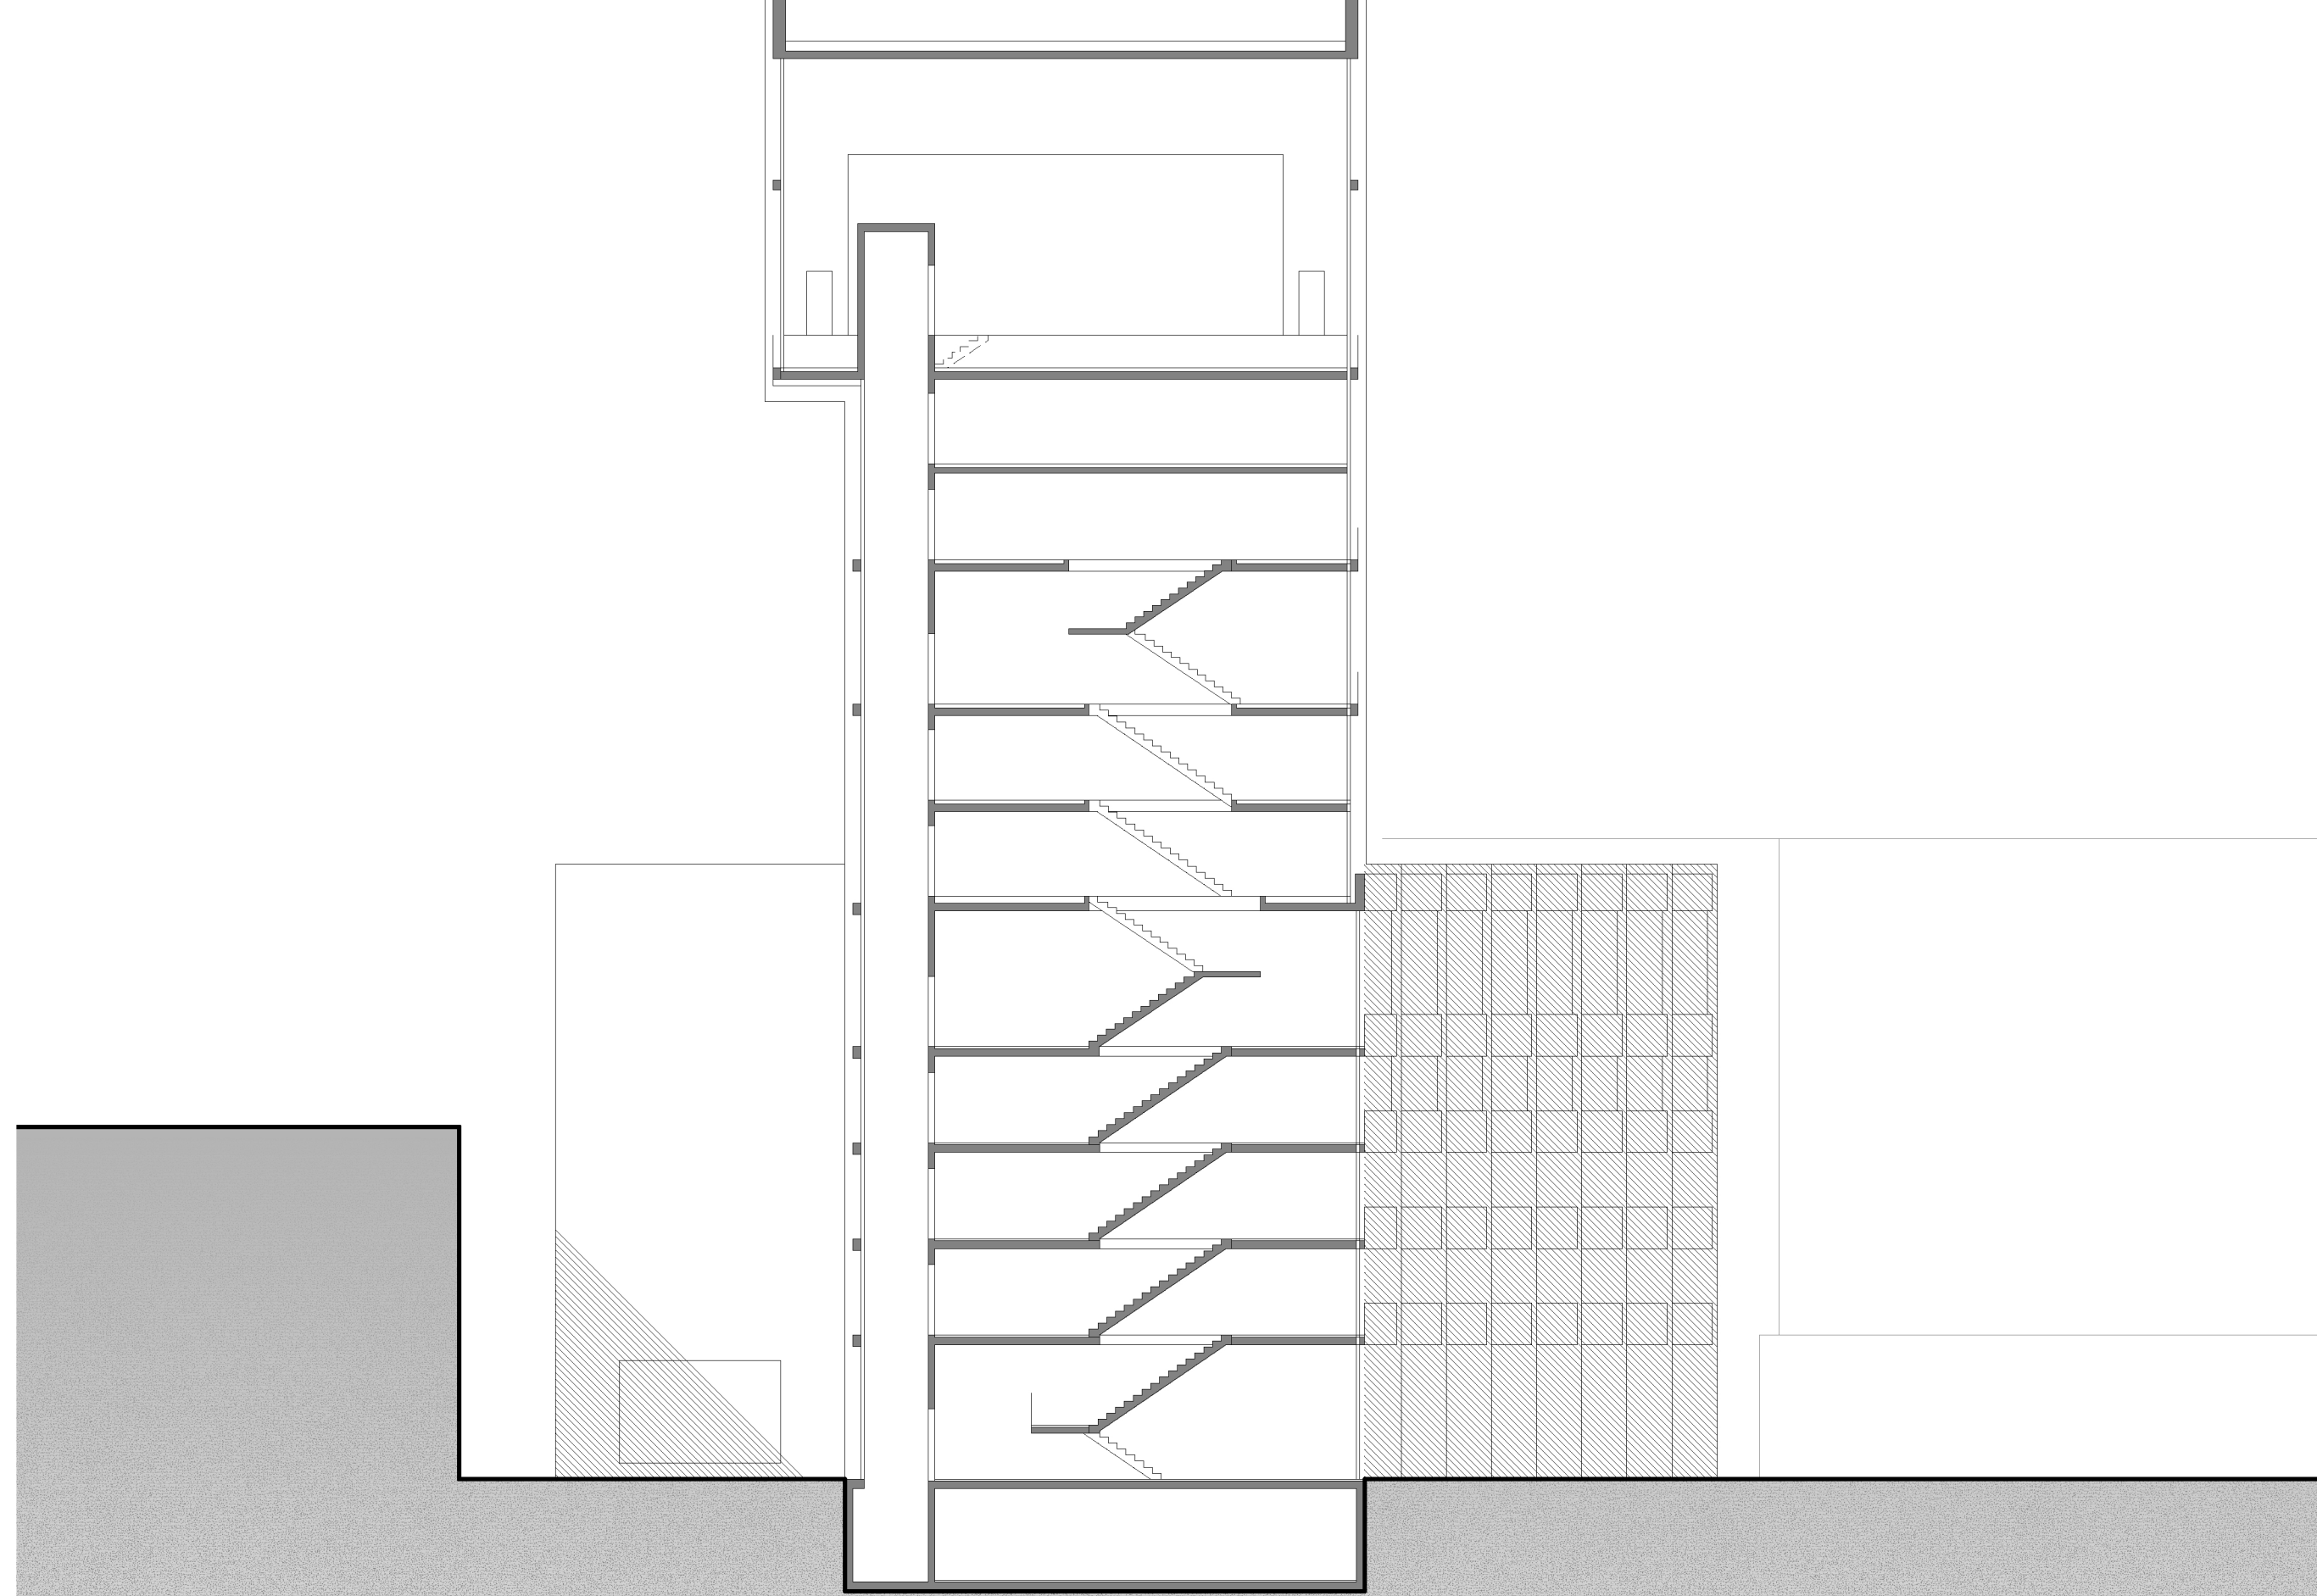

Ansicht Stirnfassade, Osten 1:200

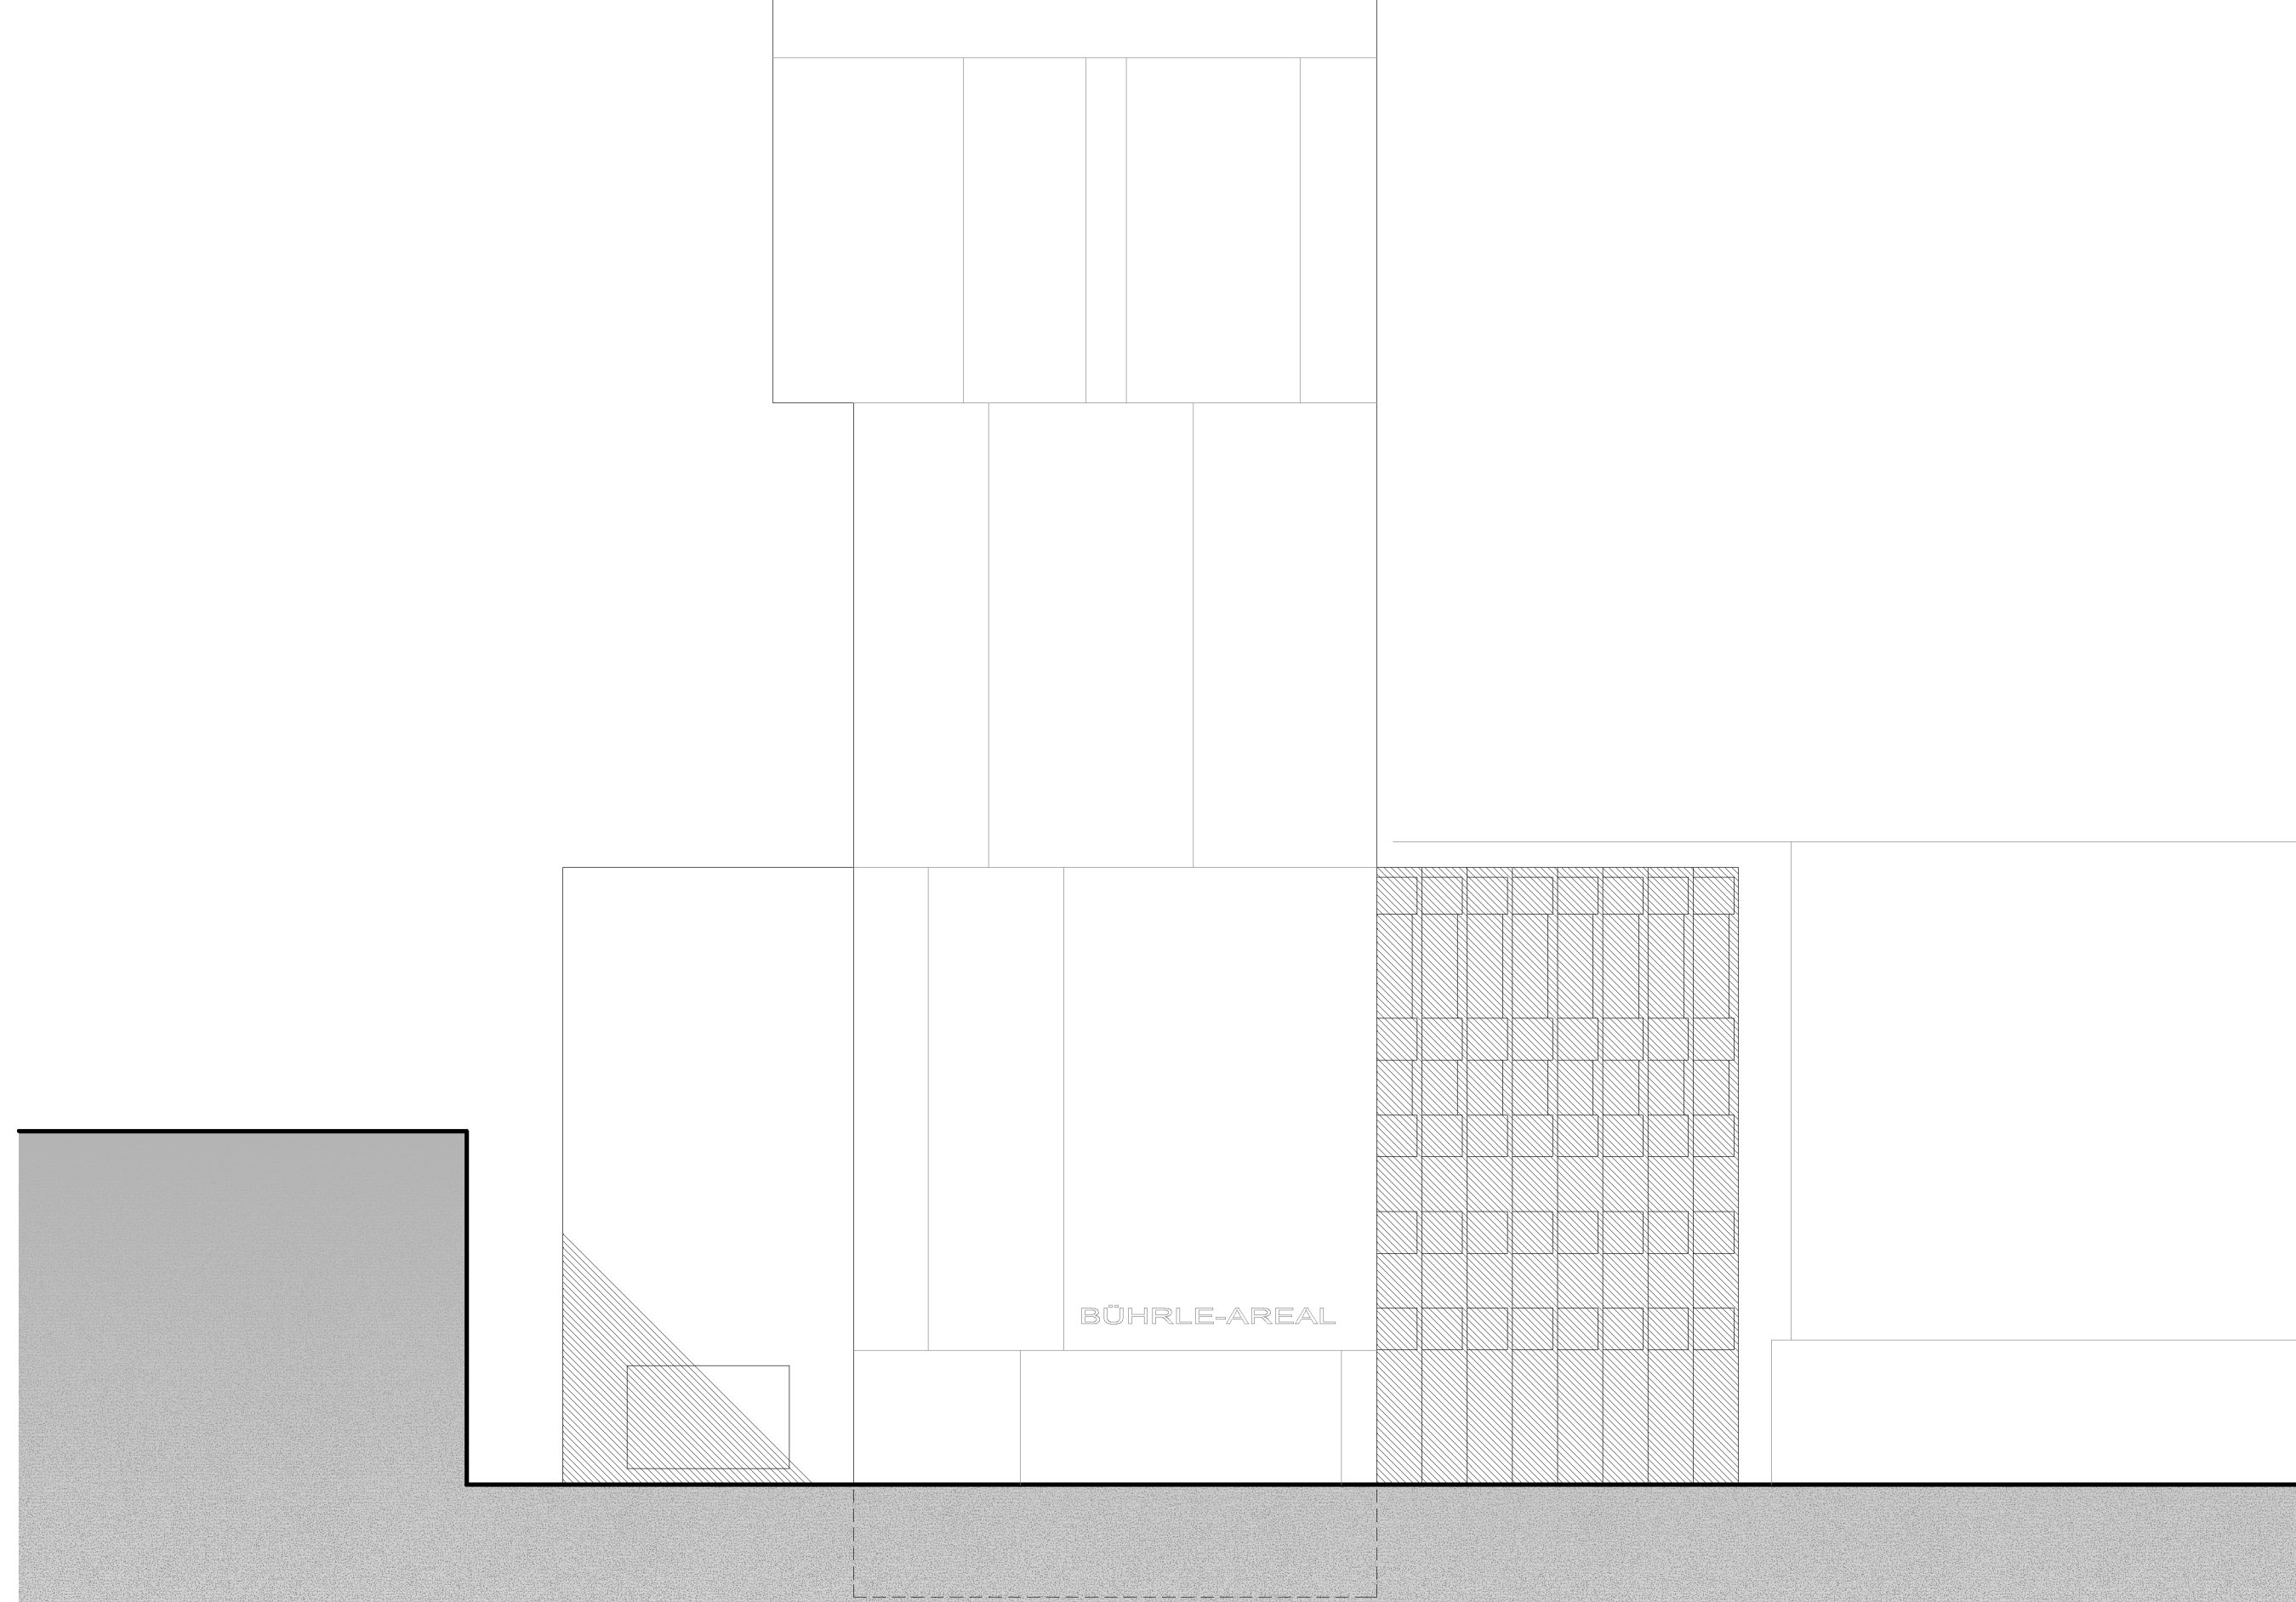

Schnitt B-B 1:2

