


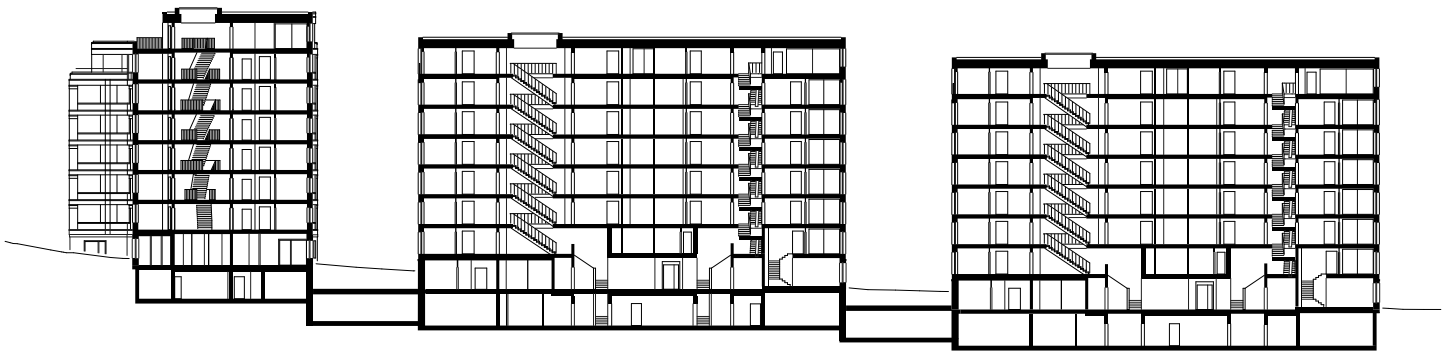

0 10 25m

WYDAECKER, CSA & HIG

Arealschnitt 1:750

© 2023 Duplex Architekten AG, Zürich