


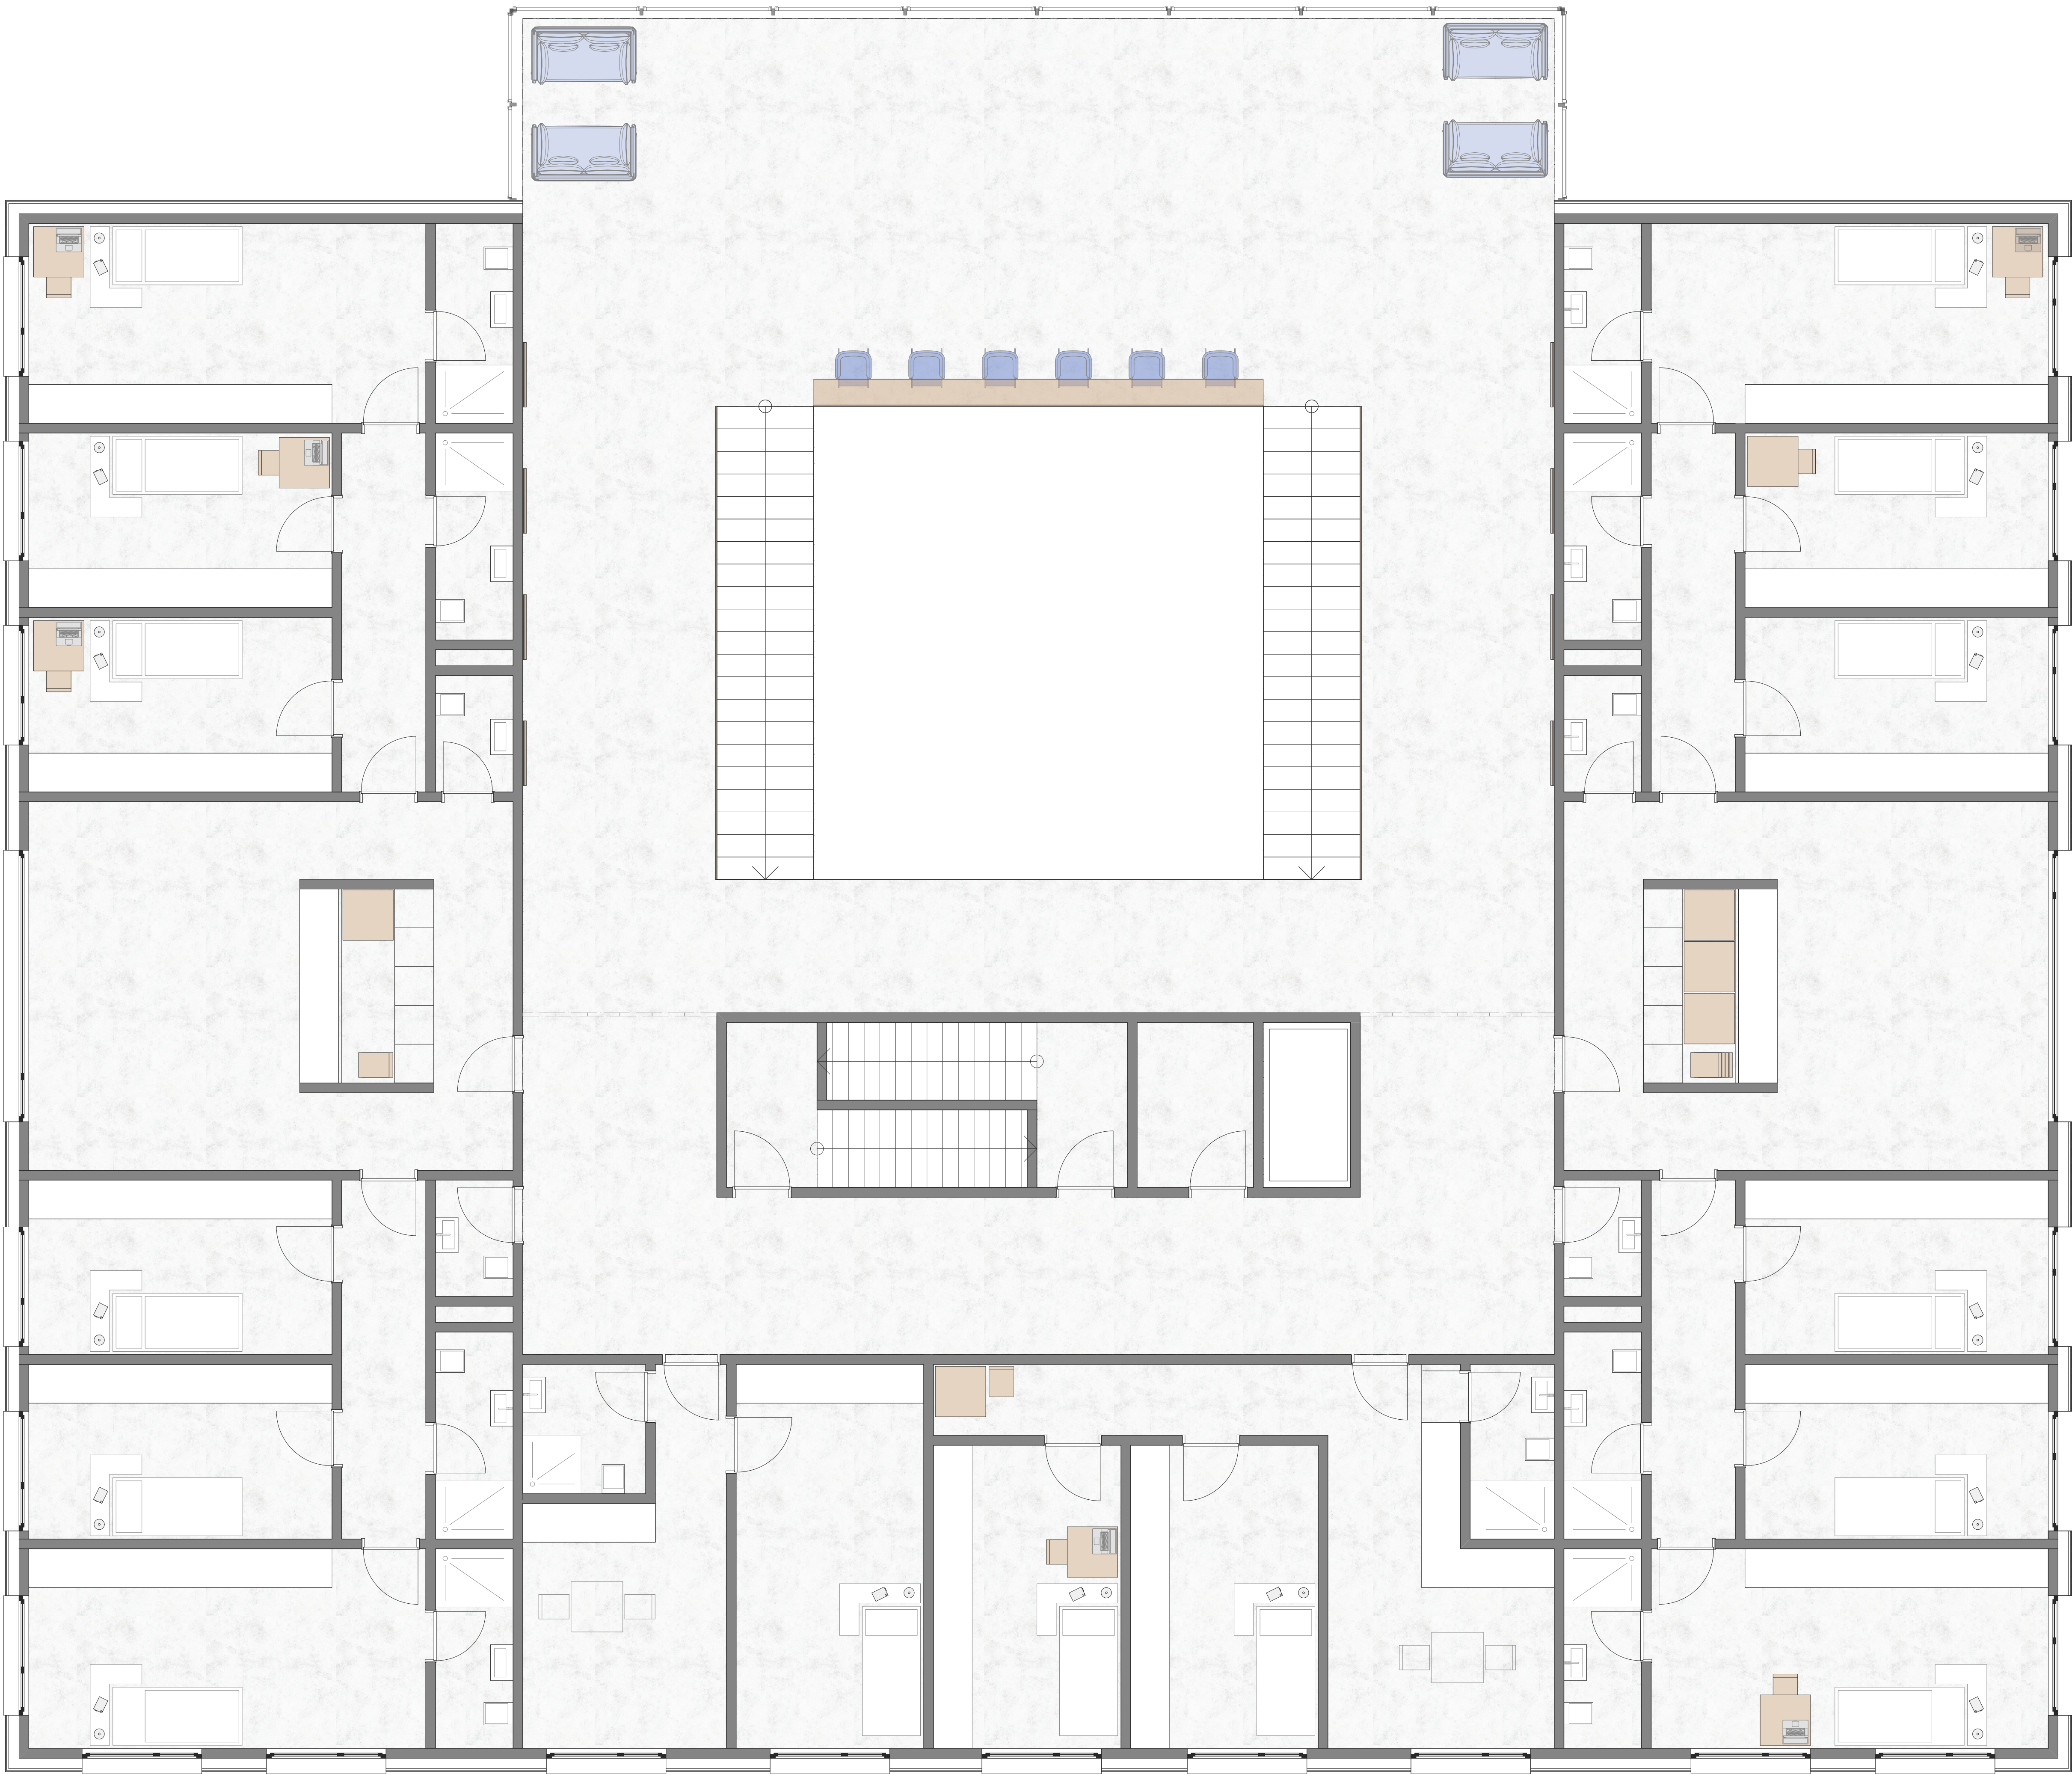

Grundriss 3. Obergeschoss  
1:50



Materialisierungskonzept

|                     |                       |                  |
|---------------------|-----------------------|------------------|
| Gebäude             |                       |                  |
| 1. Decke            | Textil                |                  |
| 2. Bodenbelag       | Kunstharz             | Spatolato Grigio |
| 3. Wände            | Putz                  | Akustik Putz     |
| 4. Absturzsicherung | Holz                  | Buche            |
| Einrichtung         |                       |                  |
| Trennwände          | Holz/Textil           | Buche            |
| Stühle              | Holz/Textil           | Buche            |
| Sitzmöbel           | Textil                |                  |
| 4. Holz             | Buche                 |                  |
| 5. Textil           | 1x Farbe je Stockwerk |                  |



1.




2.



3.



4.

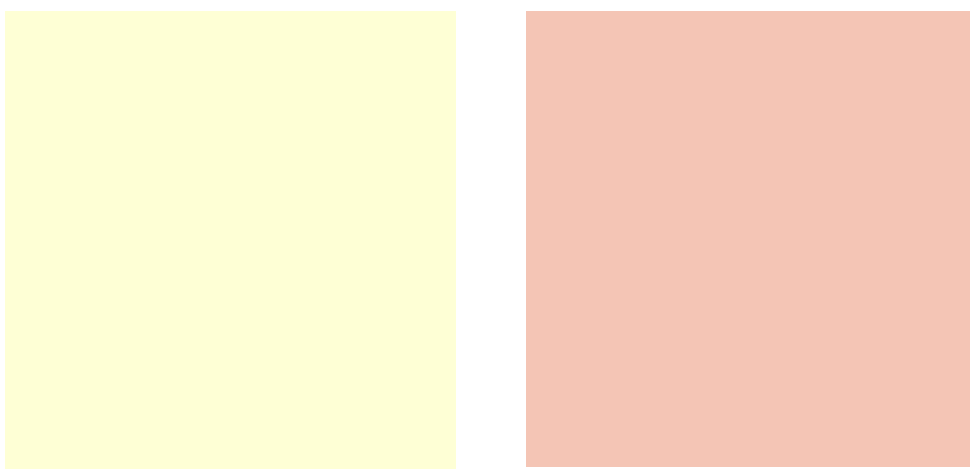

5.

