


Fassade Nord

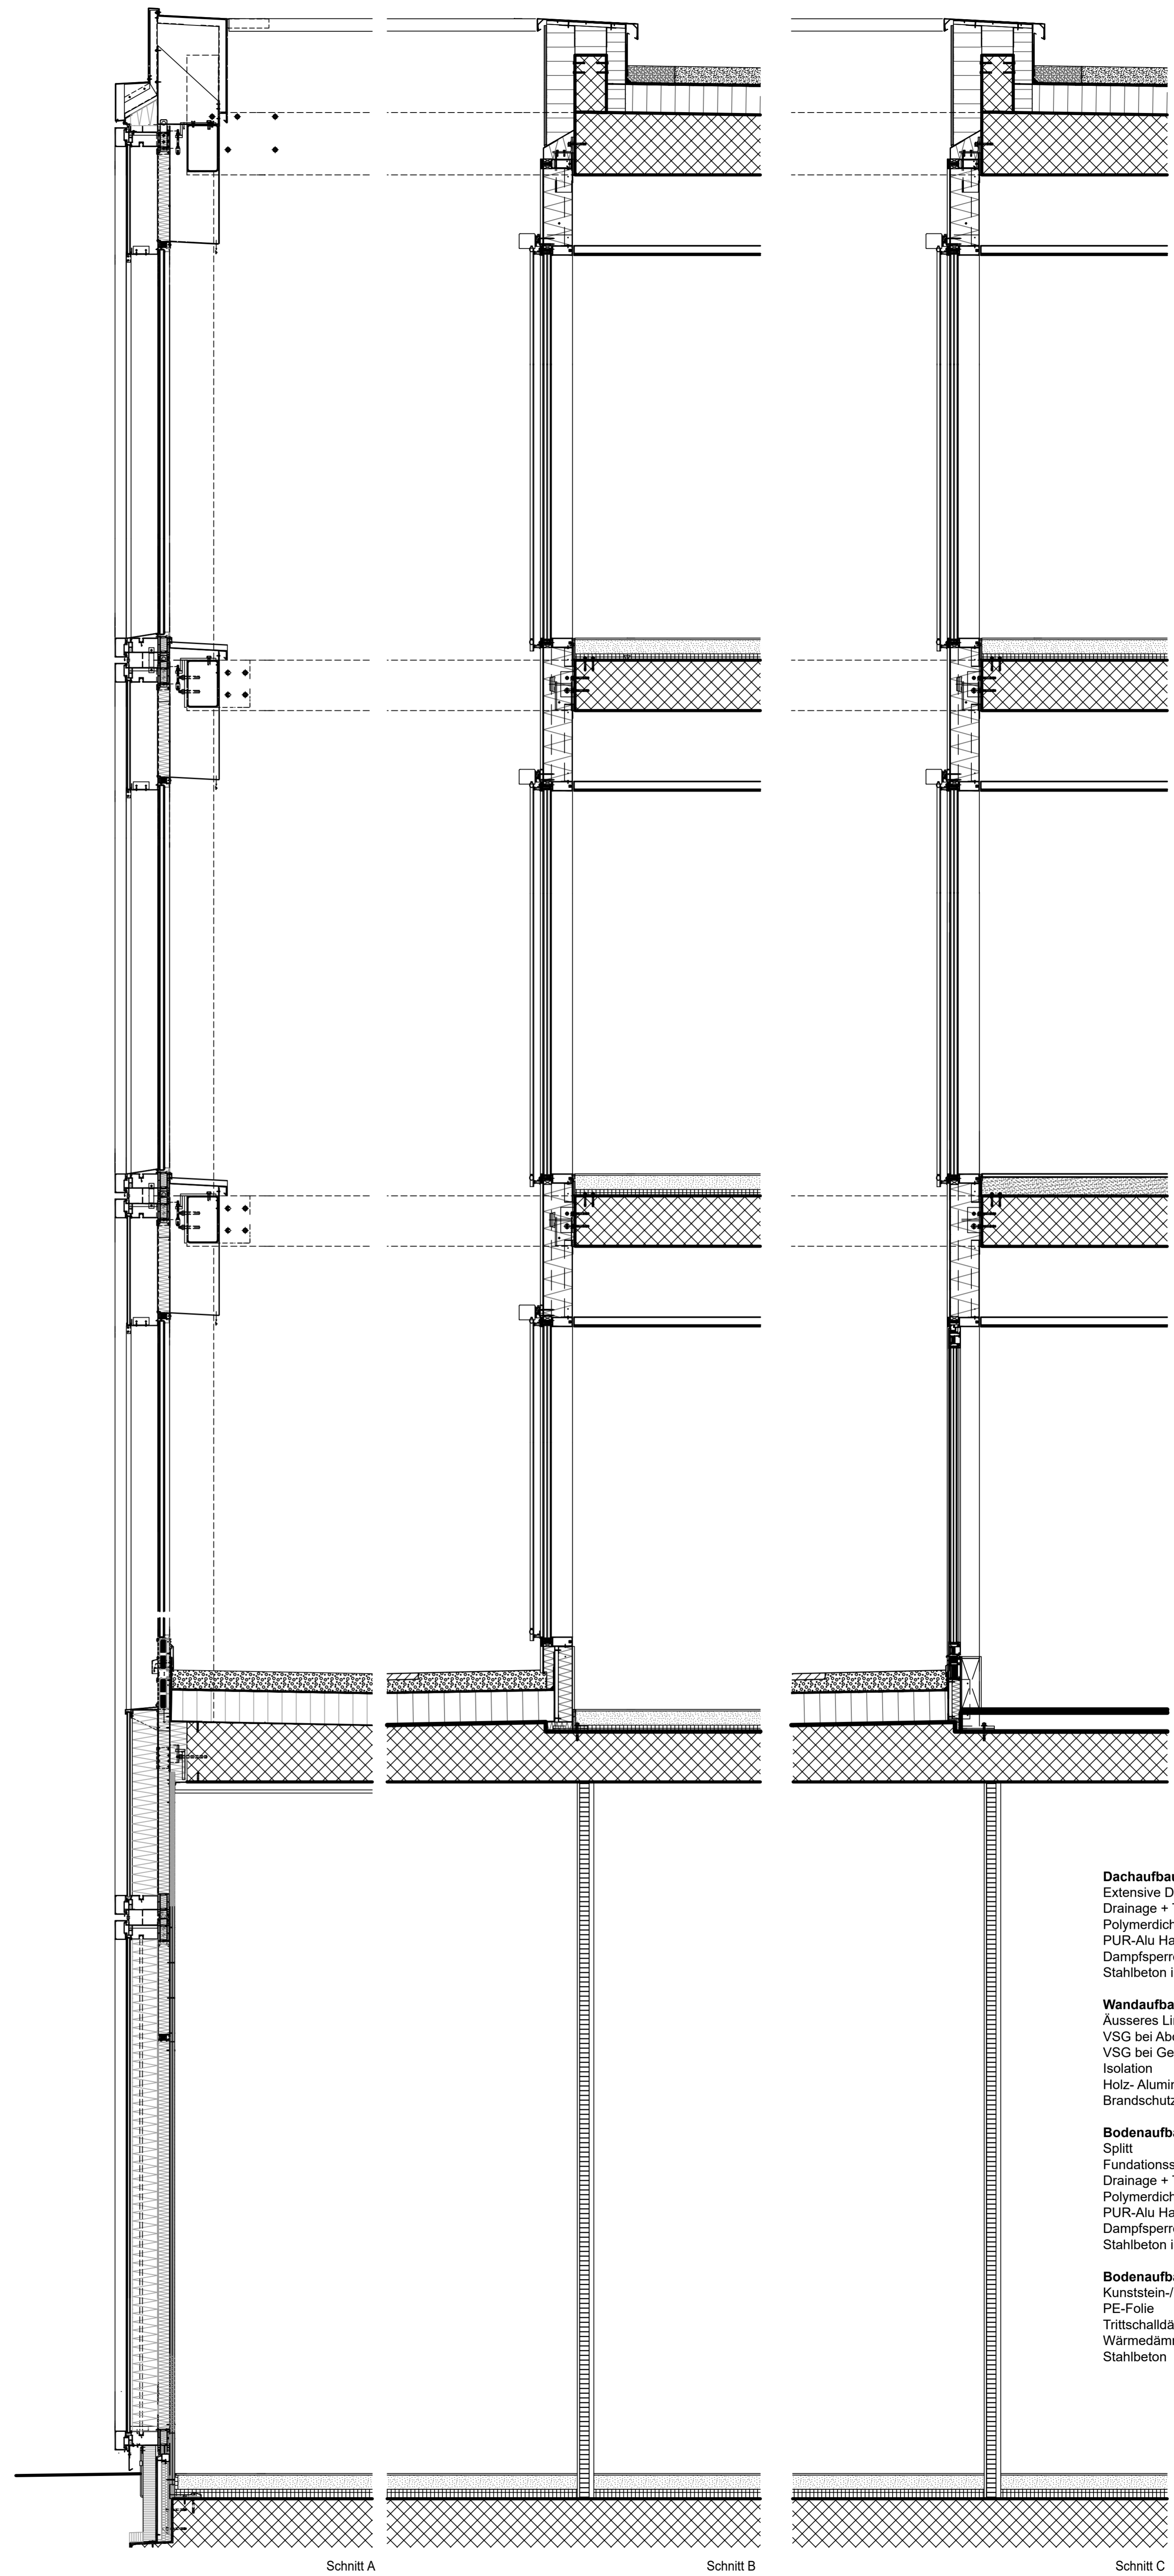

Dachaufbau:
Extensive Dachbegrünung / Kiesschüttung
Drainage + Trittschall
Polymerdichtungsbahn 2-lagig
PUR-Alu Hartschaumplatte
Dampfsperre vollflächig verklebt
Stahlbeton im Gefälle

Wandaufbau:
Äusseres Linsenprofil
VSG bei Abdeckung Raffstoren
VSG bei Geschlossenem Fensterelement
Isolation
Holz- Aluminium-Fenstersystem
Brandschutzplatten (Sturzbereich)

Bodenaufbau (Atrium):
Splitt
Fundationsschicht (Kies-/Sandgemisch)
Drainage + Trittschall
Polymerdichtungsbahn 2-lagig
PUR-Alu Hartschaumplatte
Dampfsperre vollflächig verklebt
Stahlbeton im Gefälle

Bodenaufbau (Innen):
Kunststein-/ Keramikplatten / Parkett / PU-Belag / Vinylbelag
PE-Folie
Trittschalldämmung
Wärmedämmung
Stahlbeton

Schnitt A

Schnitt B

Schnitt C