Dachrandabschluss Variante
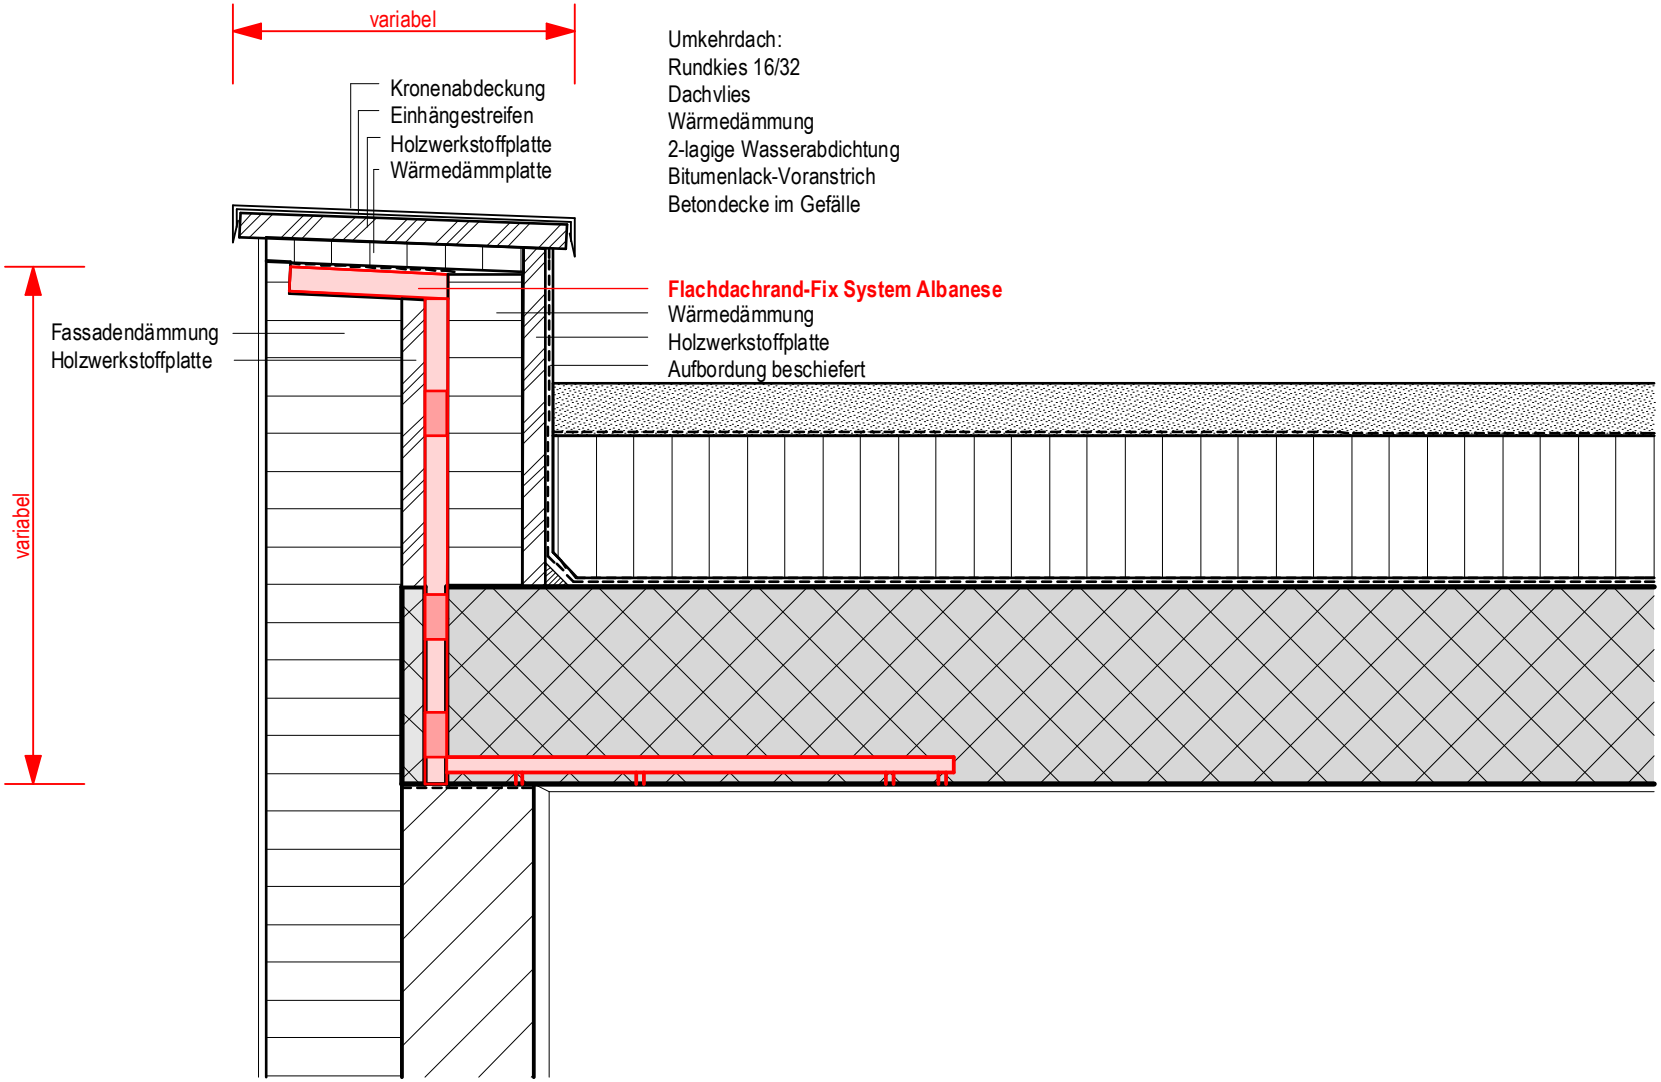
Flachdachrand-Fix