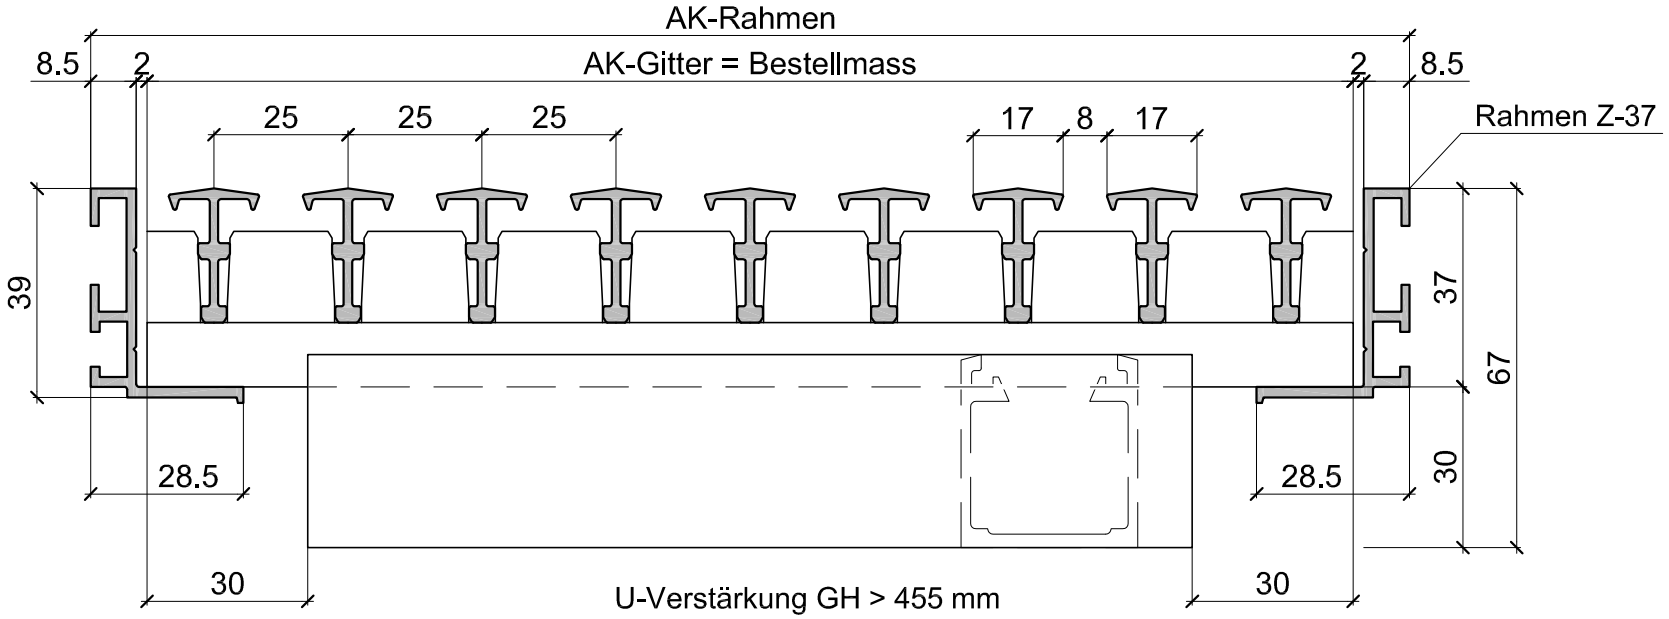

Aluhit Gitter T-8 mit U-Verstärkung und Rahmen Z-37		
Wyss Aluhit AG, Grossmatte 9, CH-6014 Luzern, Tel. +41 41 259 11 00, info@wyssaluhit.ch	T-8	03