


## Eingangsmatte

Aluhit EM-8, ohne Rahmen

Massergänzungen mit Ergänzungsprofil

Massangaben: Stablänge x Gehrichtung

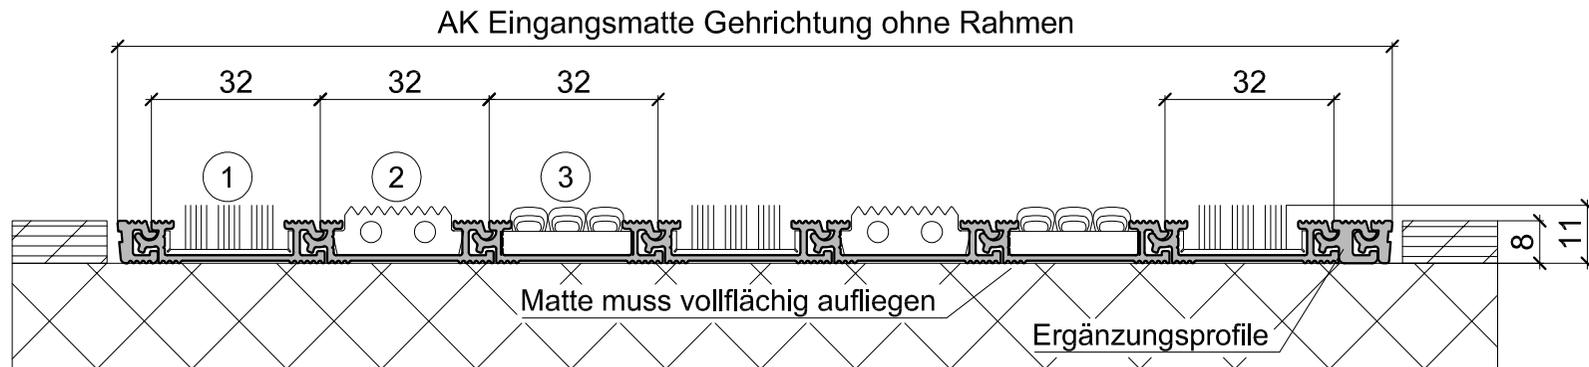

① Bestückung Bürstenleiste

② Bestückung Gummileiste

③ Bestückung Nadelfliz

Bestückungen sind kombinierbar