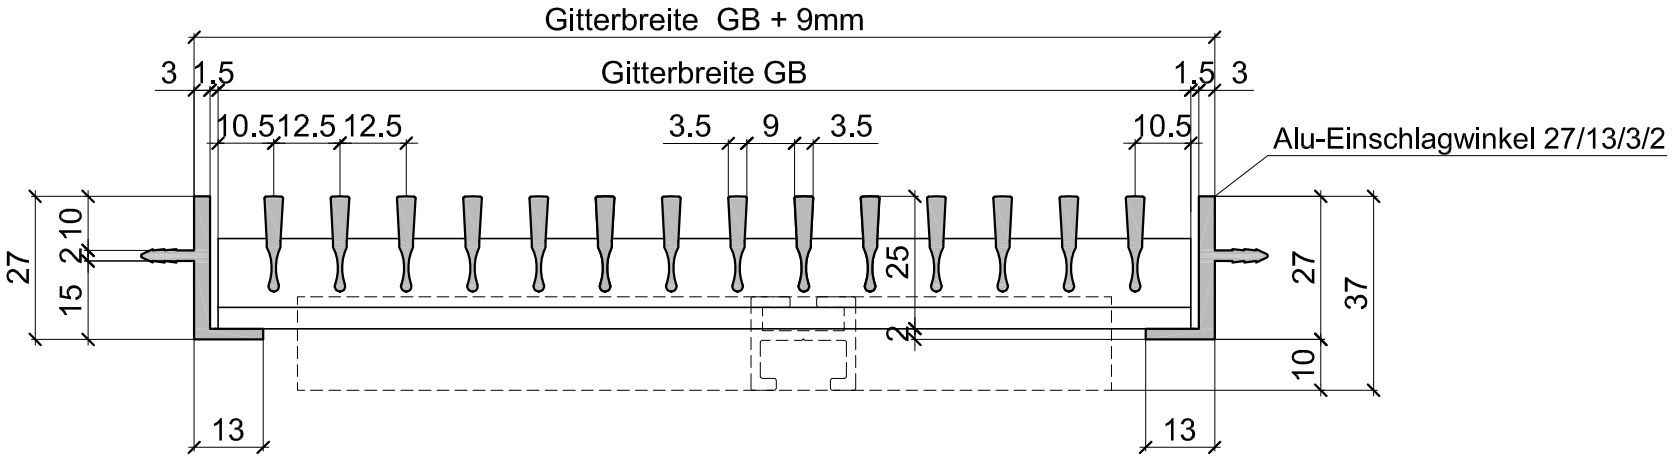

Aluhit Gitter OG-25 mit Alu-Einschlagwinkel 27/13/3/2		
Wyss Aluhit AG, Grossmatte 9, CH-6014 Luzern, Tel. +41 41 259 11 00, info@wyssaluhit.ch	OG-25	04