
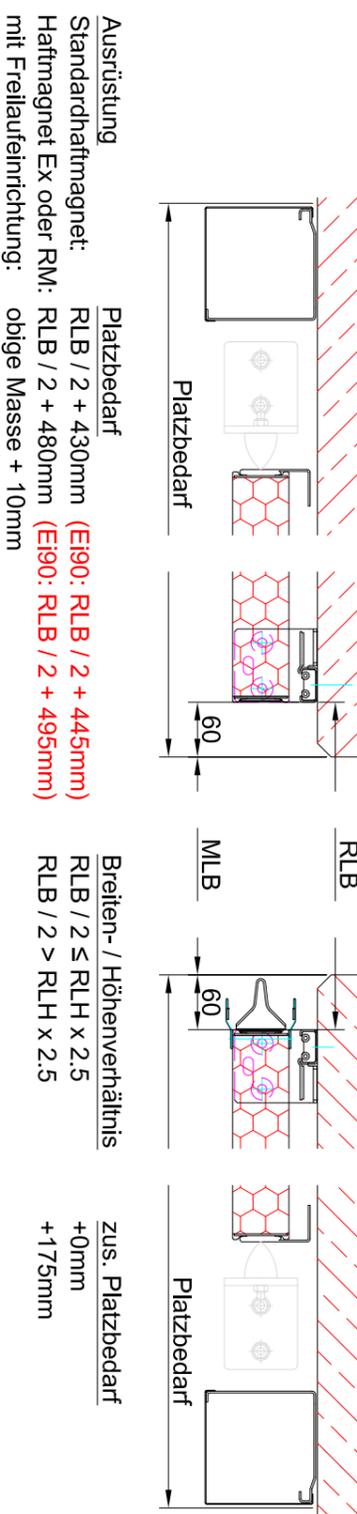


O Deckenmontage mit Abhängung

O Deckenmontage direkt an Decke

O Wandmontage

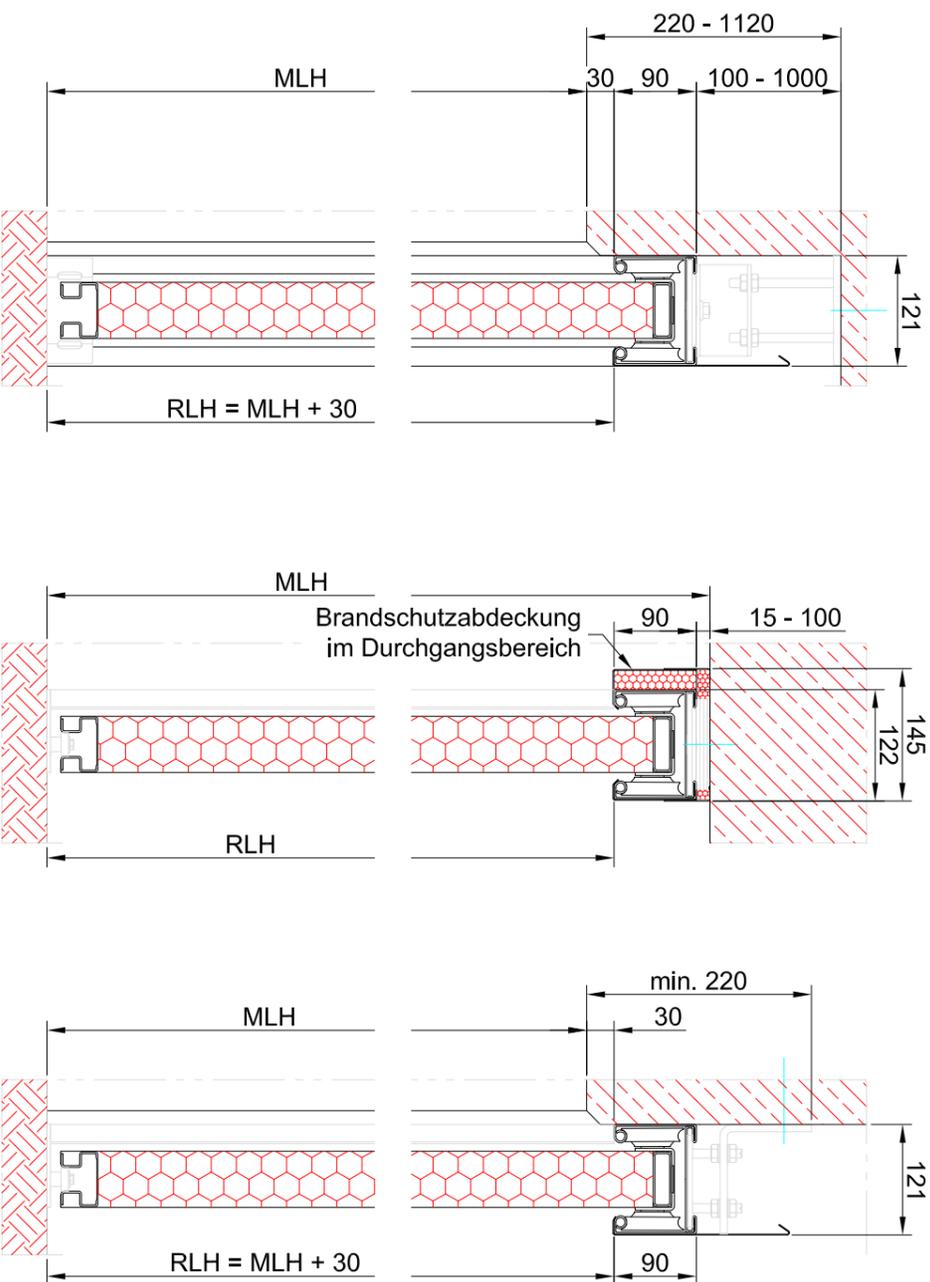

Ausrüstung
 Standardhaftmagnet: _____
 Haftmagnet Ex oder RM: _____
 mit Freilaufeinrichtung: _____
 Brandschutzschiebeter EI _____ 2 flig

⊗ Zutreffendes bitte ankreuzen
 Torblatt: _____
 Blenden: _____
 Fluchttüre: _____

RAL: _____
 RAL: _____
 Standard: _____
 - Aufgehrichtung: O in die Laibung / O aus der Laibung
 - Beschlag: O DIN links / O DIN rechts
 - Sittierung: O Neben Labyrinth / O Mittig / O Neben Griffelement
 - Schloss: O DIN-Schloss / O Panik B / O KABA / O PZ
 O nicht sperbar
 O Revisionsöffnung 2 x 2 Stk. 600 x 600mm

TS Empfehlung:



| | | | |
|---|--|---|-----------------|
| TS Tor & Service AG Sonnenial 9313 Mulden, Tel: 071-414 15 20, Fax: 071-414 15 21 | | F3 dieses Dokument behalten wir uns die Rechte vor. Änderungen vorbehalten! | |
| Objekt: | | Auftrag Nr.: | |
| Bau- leitung: | | Position: | |
| Bezeichnung: | Übersicht BS-Schiebeter mit Schließgewicht, 2 flig. | Zeichnung: | 24.04.2018 / rd |