

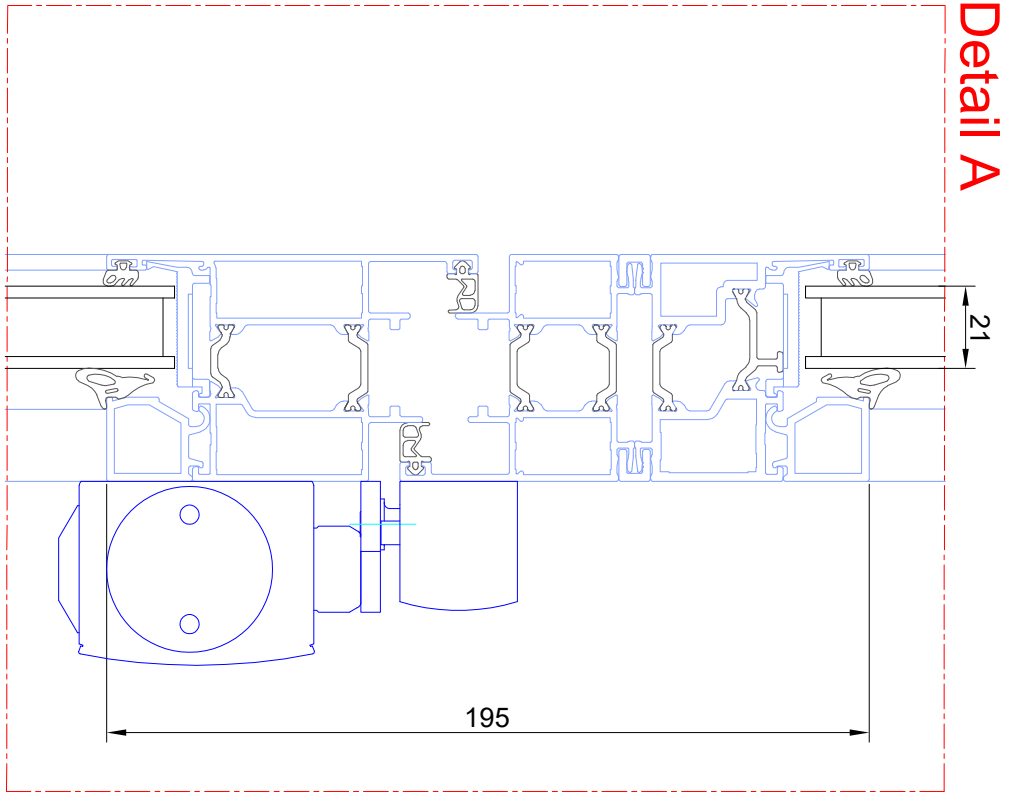
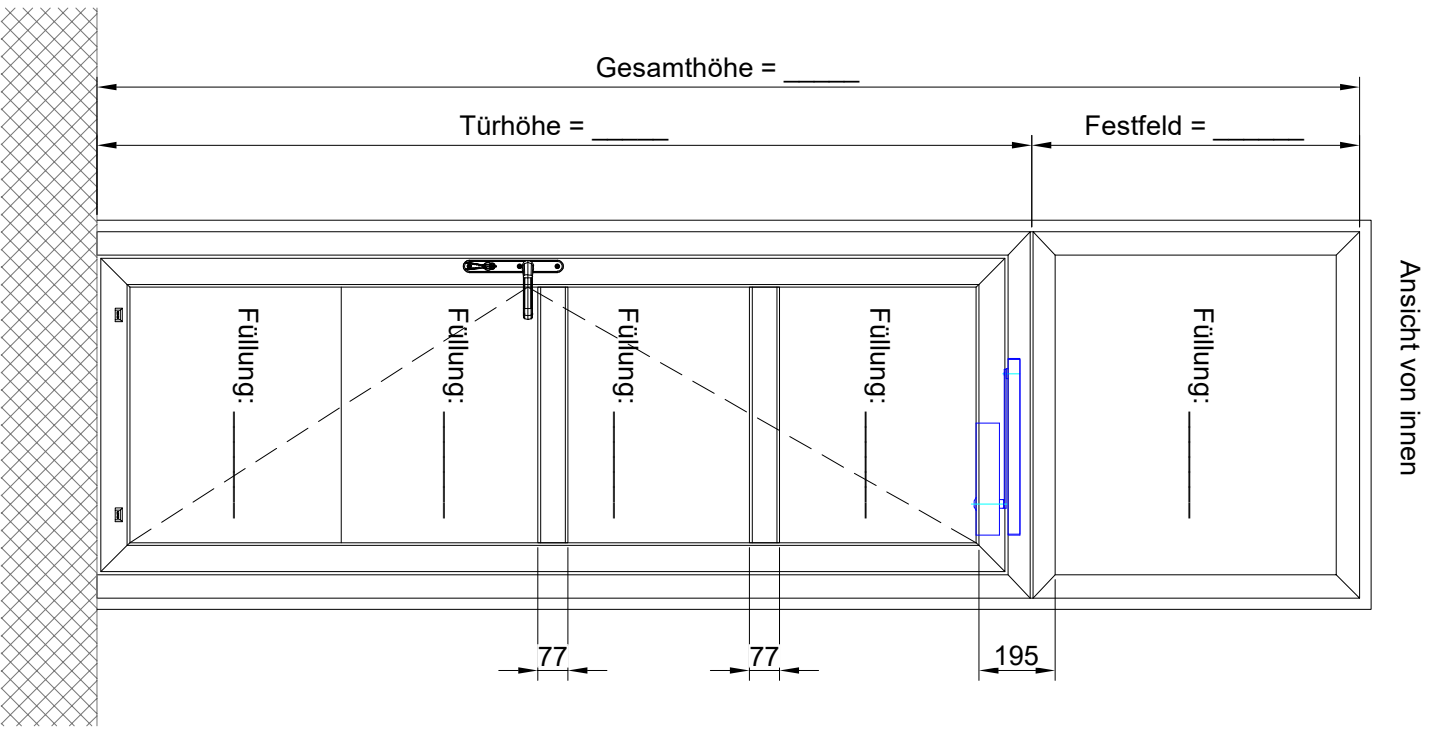
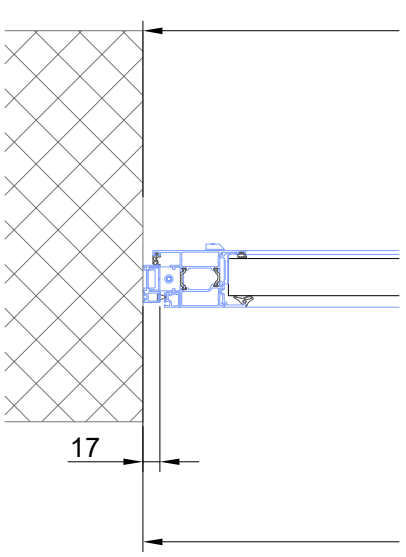
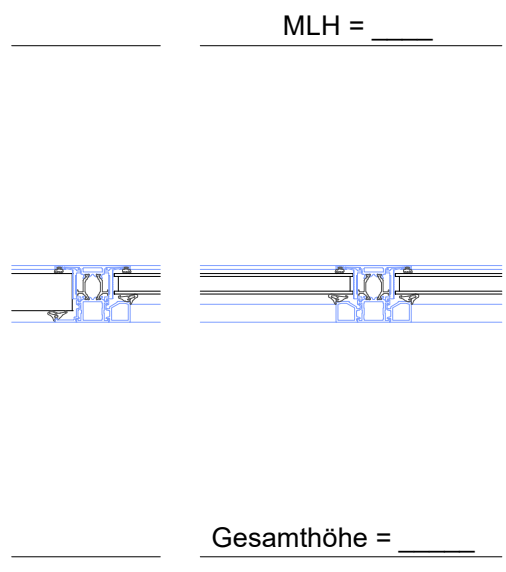
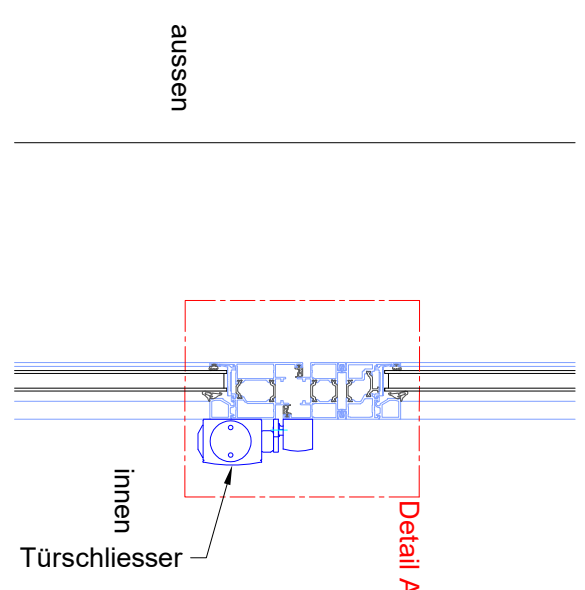
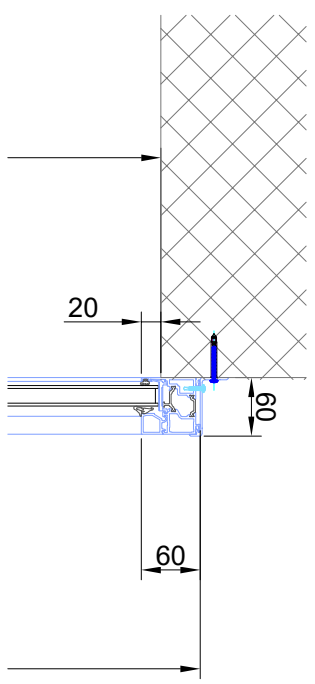
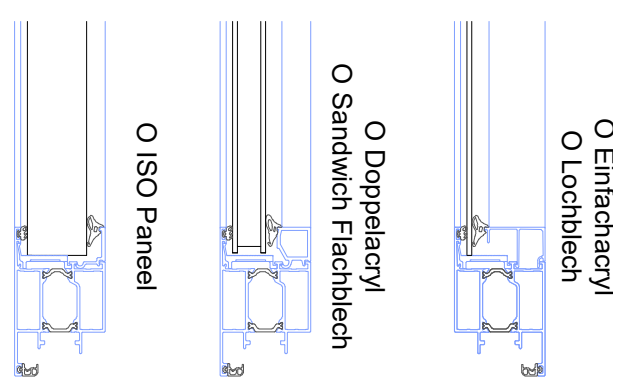


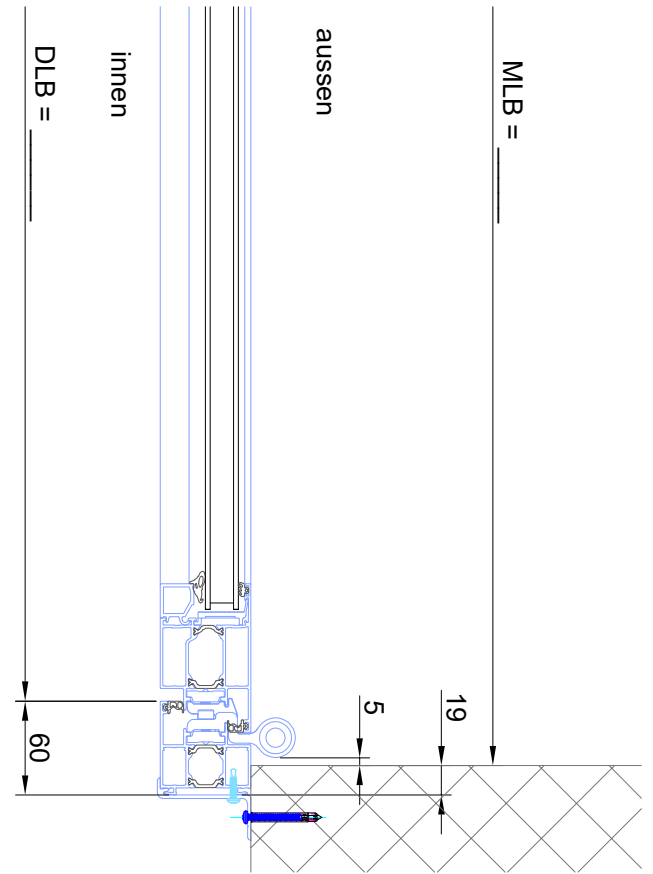

Rahmen: Alu eloxiert
Panel: Aussen: _____
Innen: _____
Beslag: _____

Panikschloss E für bauseitigen KABA Zylinder Typ 15/15,
Zylinderlänge 85mm, Teilung mittig

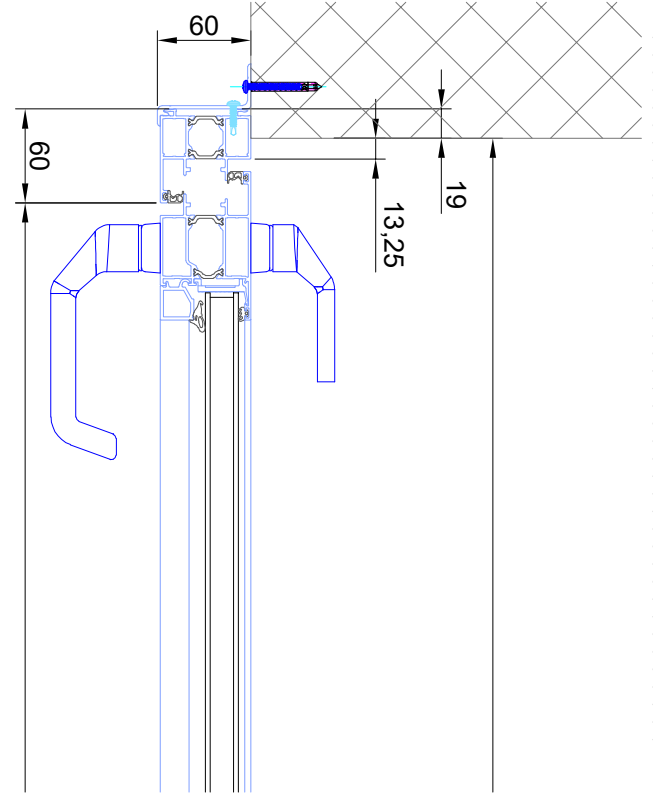

TS Tor & Service AG

Sonnental 9313 Mudlen, Tel: 071-414 15 20, Fax: 071-414 15 21

Objekt:

Bau-
leitung:

Bezeichnung:

Auftrag Nr.:

Position:

Zeichnung:

Für dieses Dokument behalten
wir uns alle Rechte vor.
Änderungen vorbehalten!

Übersicht Türe Luxe-Line
vor / hinter die Leibung mit Festfeld

08.05.2020/ssc