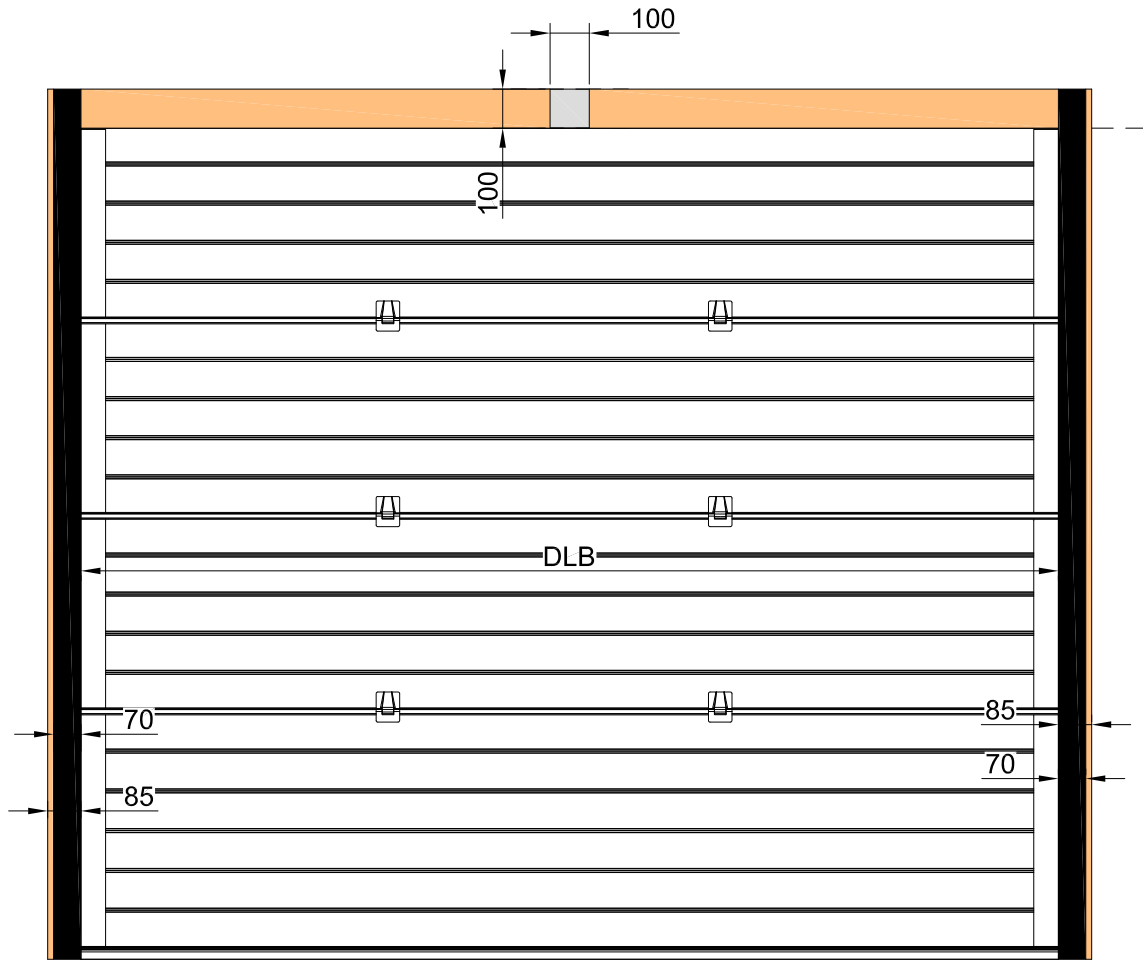

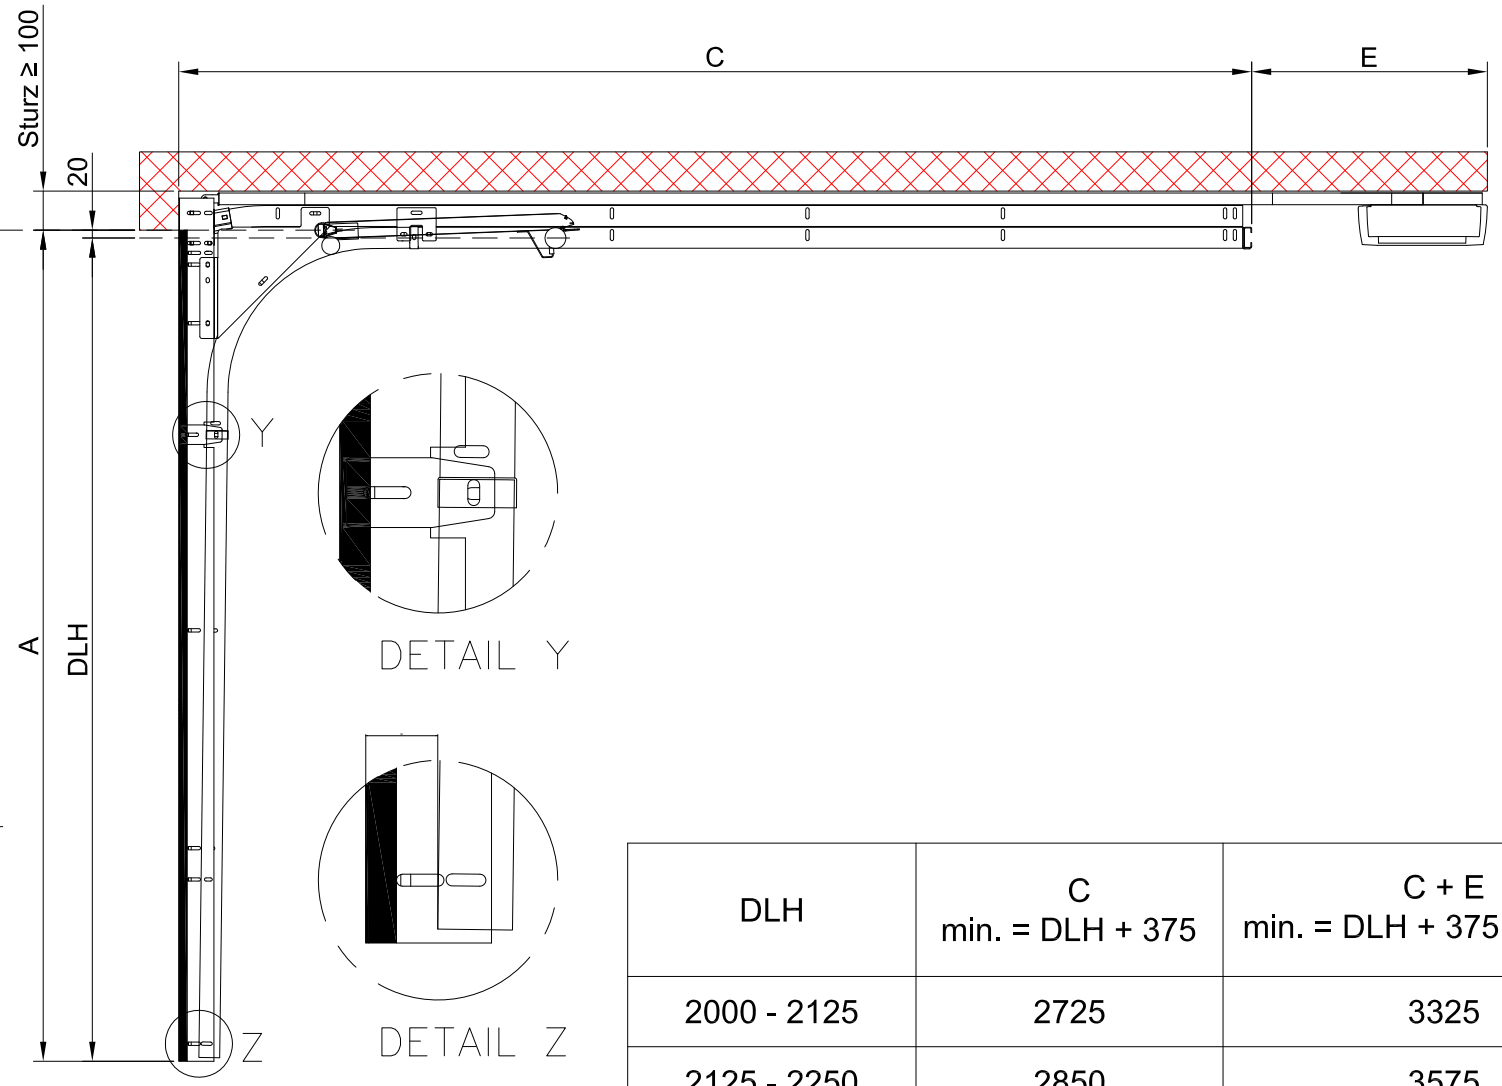

DLH	C min. = DLH + 375	C + E min. = DLH + 375 + 650 (E)
2000 - 2125	2725	3325
2125 - 2250	2850	3575
2250 - 2375	2975	3575
2375 - 2500	3100	4335

max. Tor - Oberfläche	= 15m²
max. Gewicht Torblatt	= 300kg
max. Tageslichtehöhe	= 3000mm
max. Tageslichtebreite	= 4999mm
Paneeldicke	= 40mm

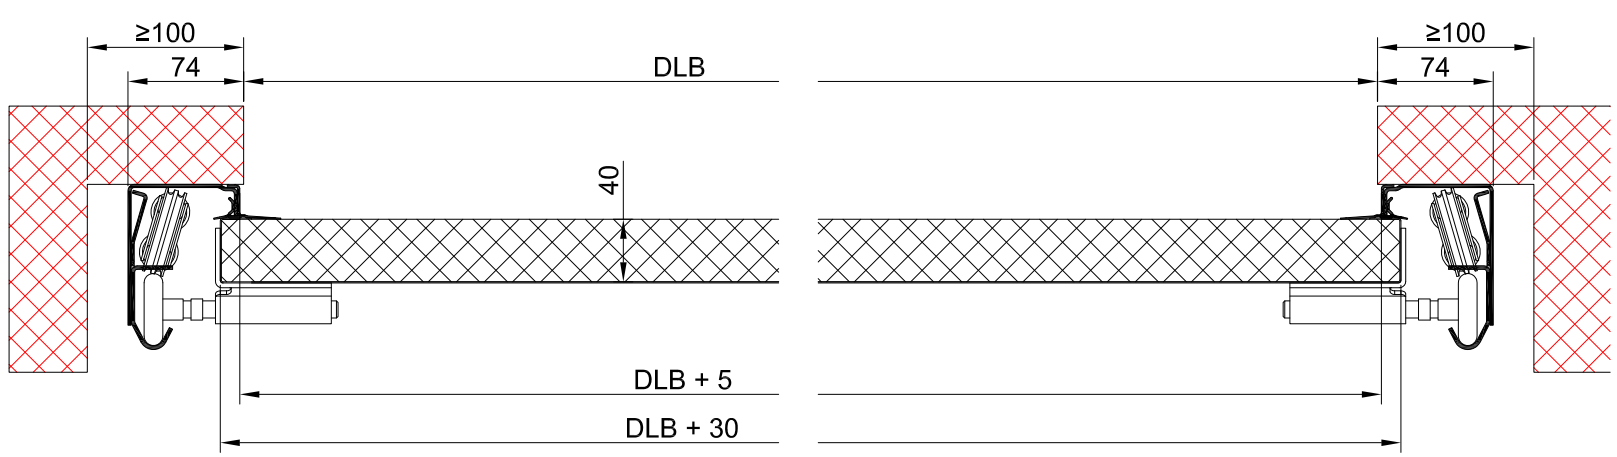

TS TOR & SERVICE SEIT 1995

TS Tor & Service AG
Sonnental 9313 Muolen, Tel: 071-414 15 20, Fax: 071-414 15 21

Für dieses Dokument behalten wir uns alle Rechte vor. Änderungen vorbehalten!

Objekt:		Auftrag Nr:
Bau-leitung:		Position:
Bezeichnung:	Privatgaragentor TS 100	Zeichnung: 23.01.2019 / rd