
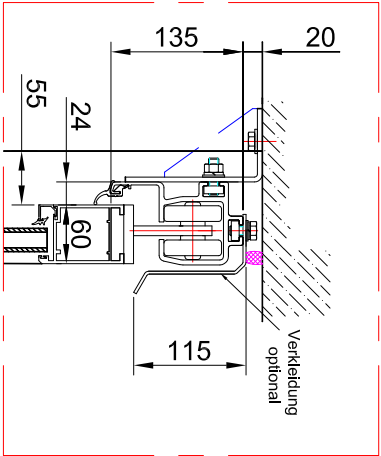
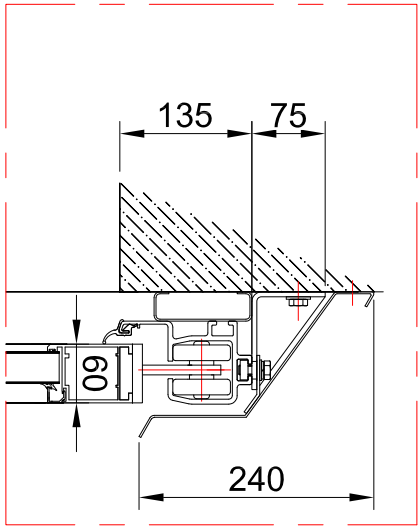
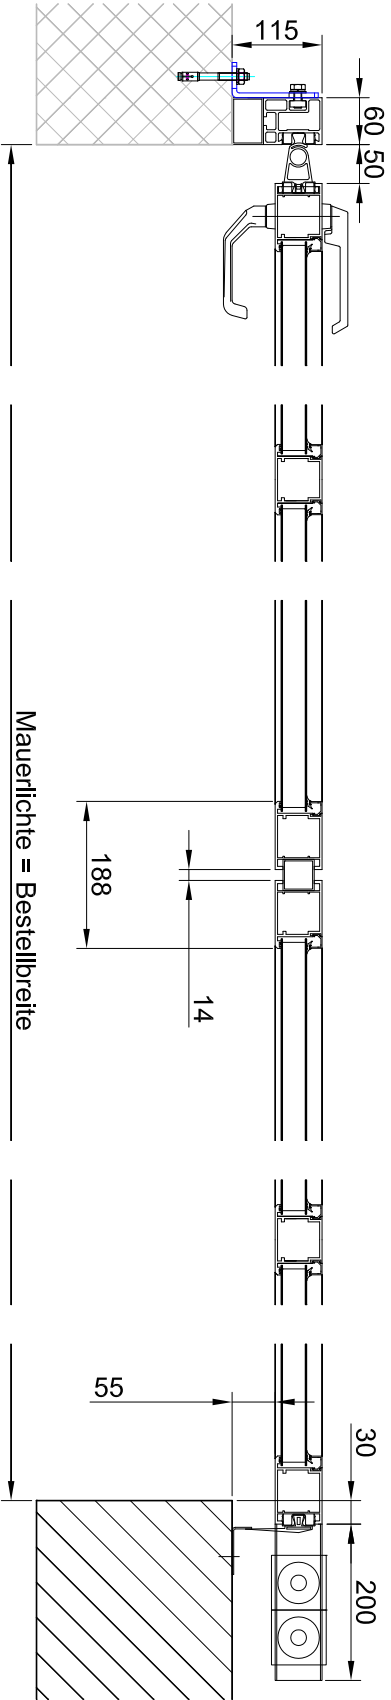
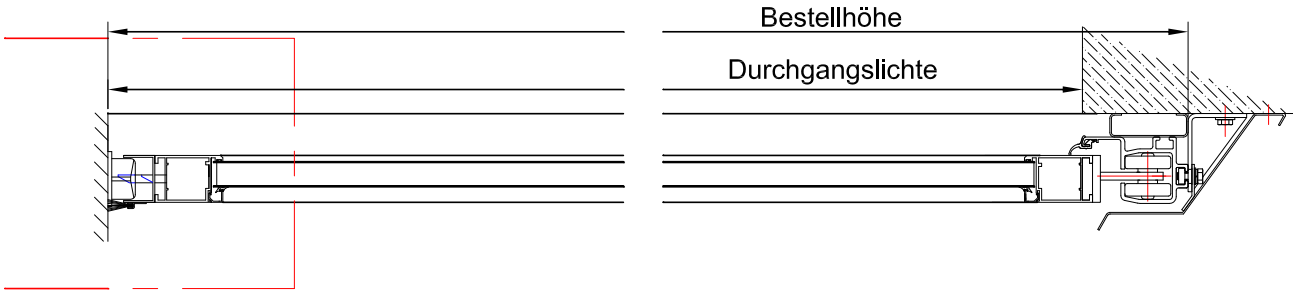


Laufschiene­länge = 2 x Mauer­fichte + 500mm



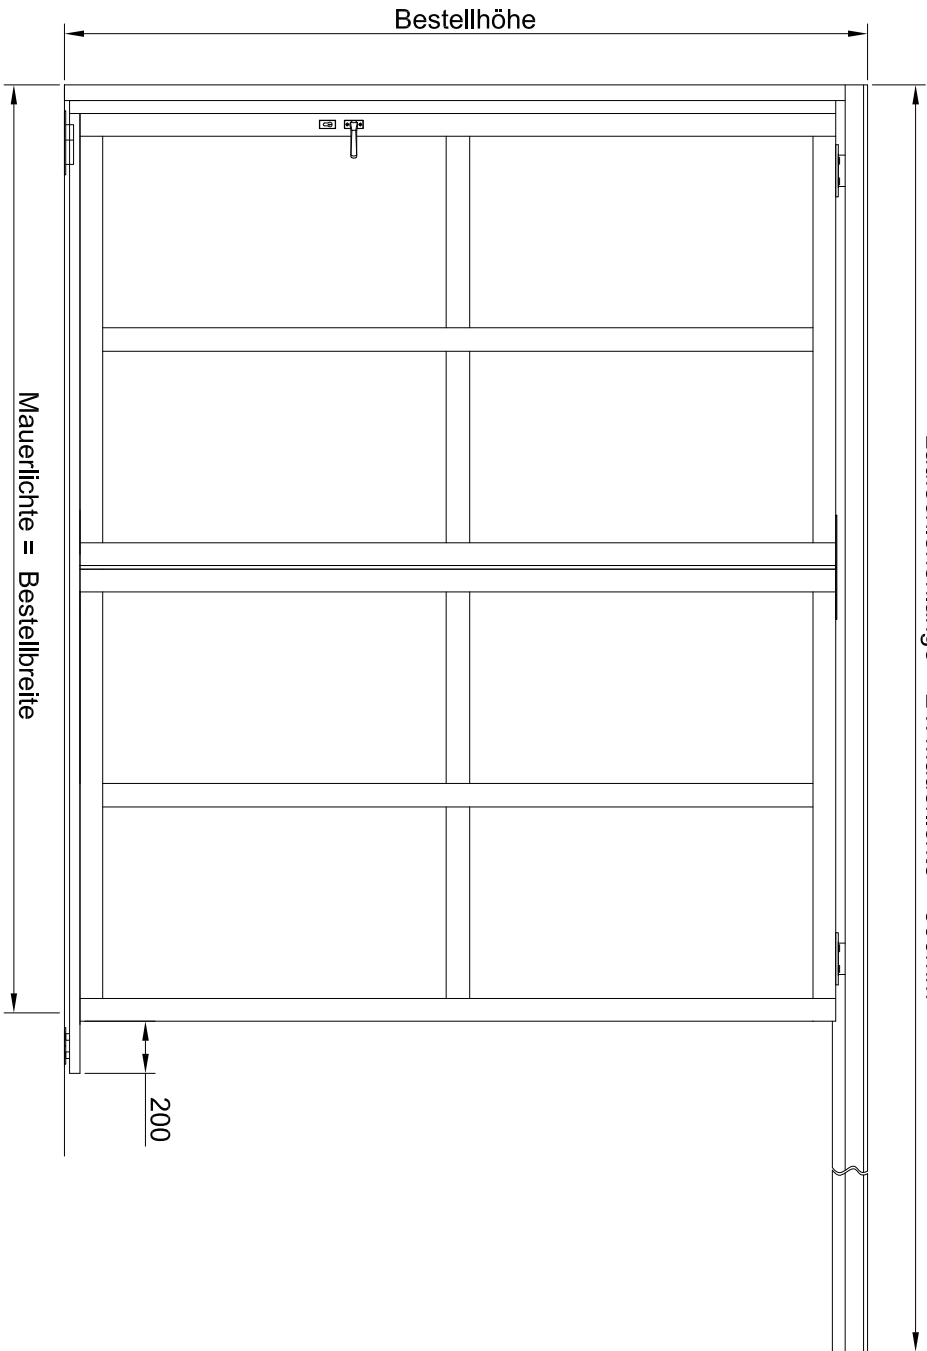


Sturzdeta­ils

Bodenabschluss


Boden­f hrung FOK fertig

Boden­f hrung BF

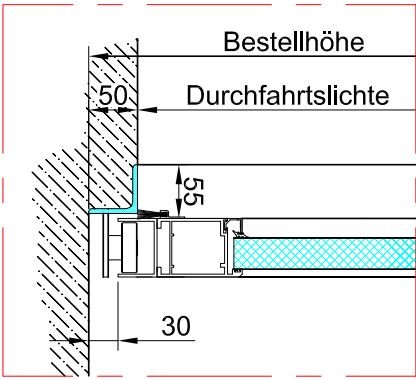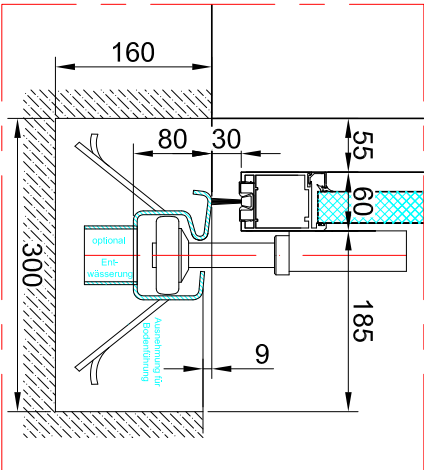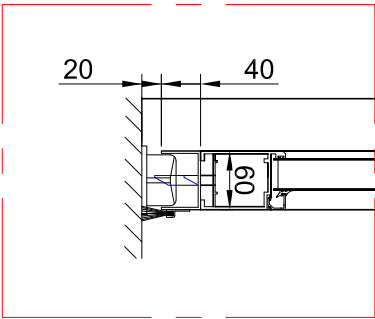


Schwelle Anschlagwinkel L50

Boden­f hrung beheizt BF bhz

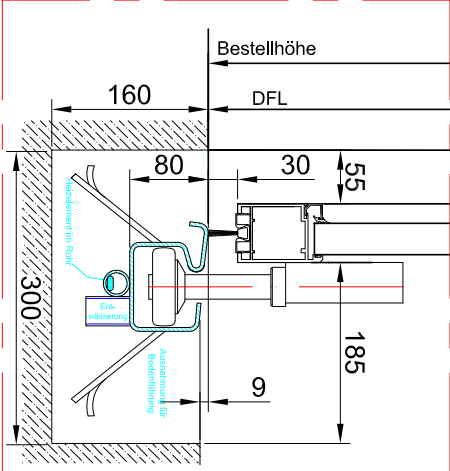

Schwelle Anschlagprofil U50

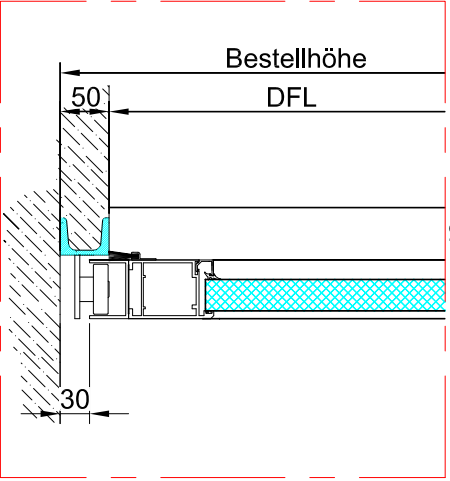

Freigabe / Datum / Unterschrift

.....

TS Tor & Service AG

Sonnenital 9313 Muden, Tel: 071-414 15 20, Fax: 071-414 15 21

F r dieses Dokument behalten wir uns alle Rechte vor.  nderungen vorbehalten!

Auftrag Nr:

Position:

Zeichnung:

Objekt:

Bau­leitung:

Bezeichnung:

10.07.2017 / rd