

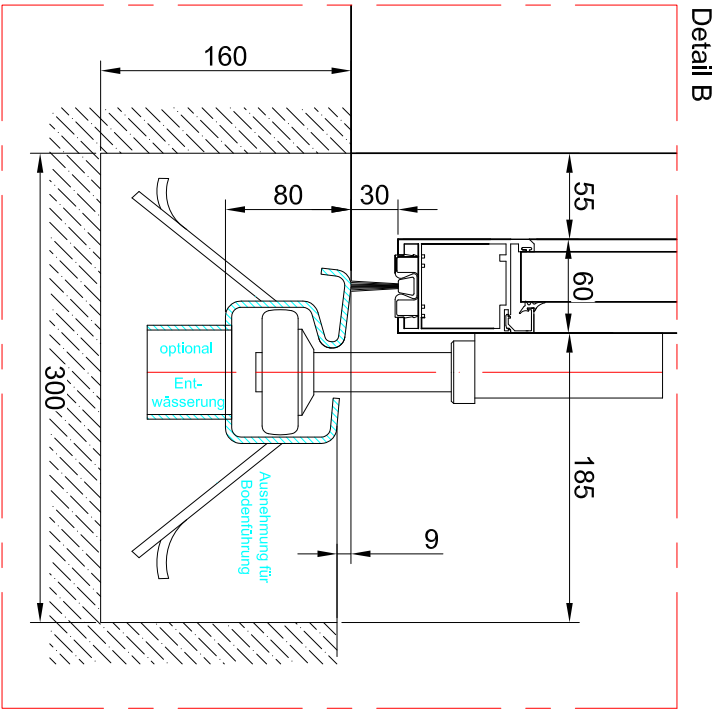
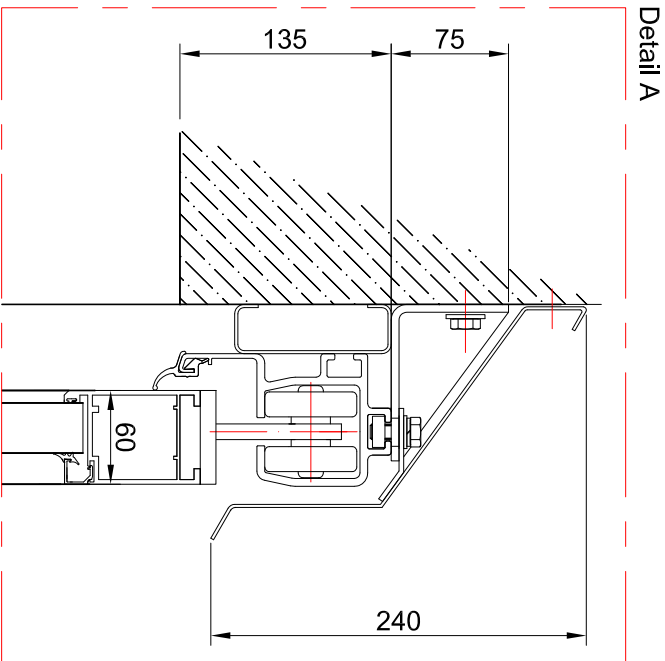
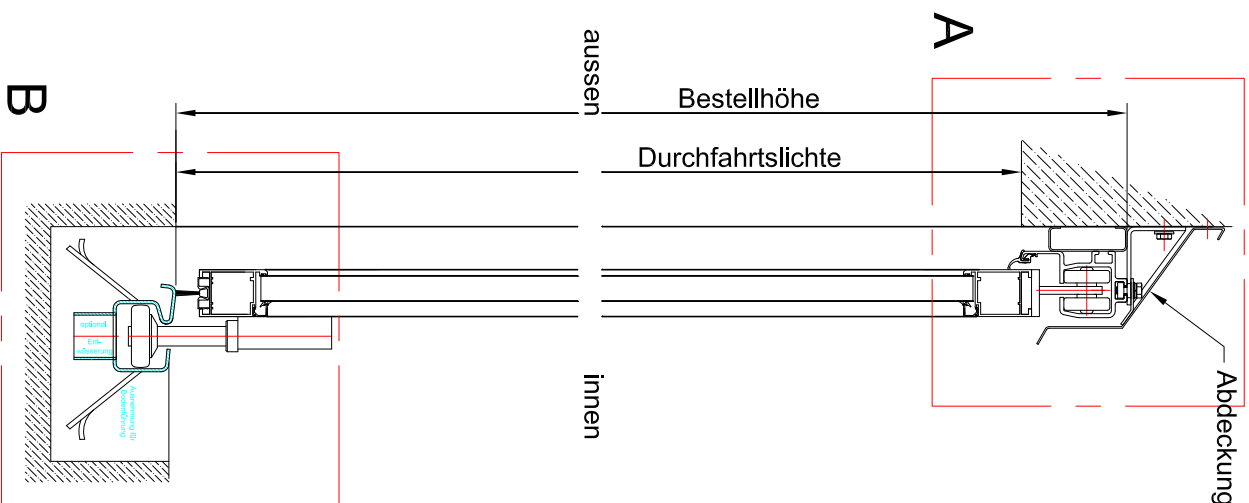


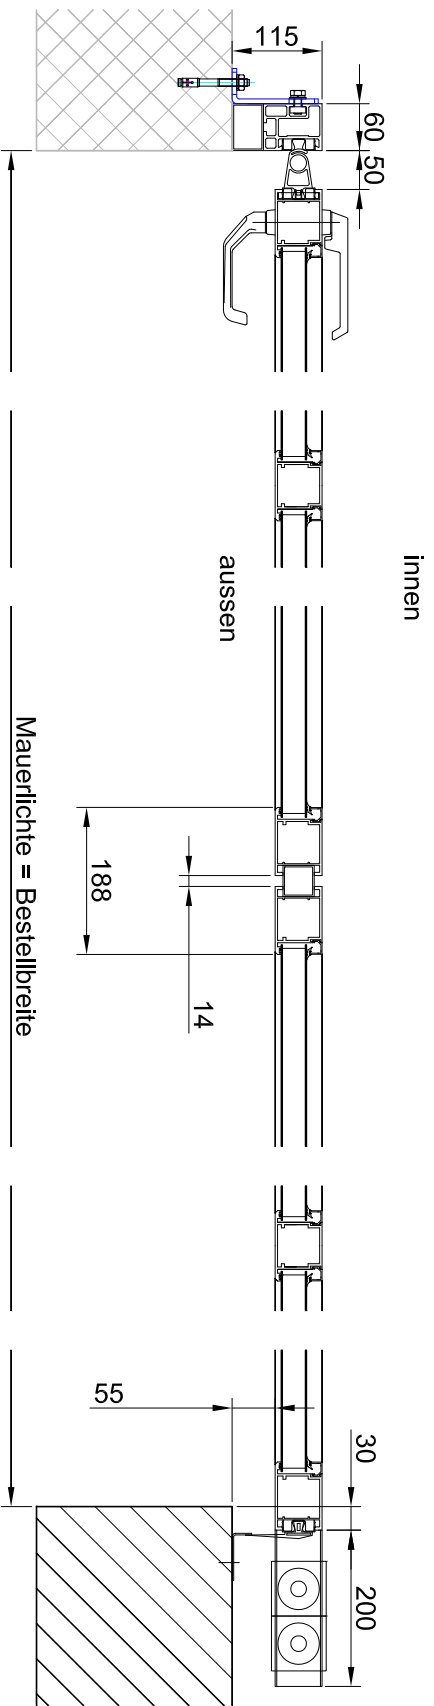

Freigabe / Datum / Unterschrift

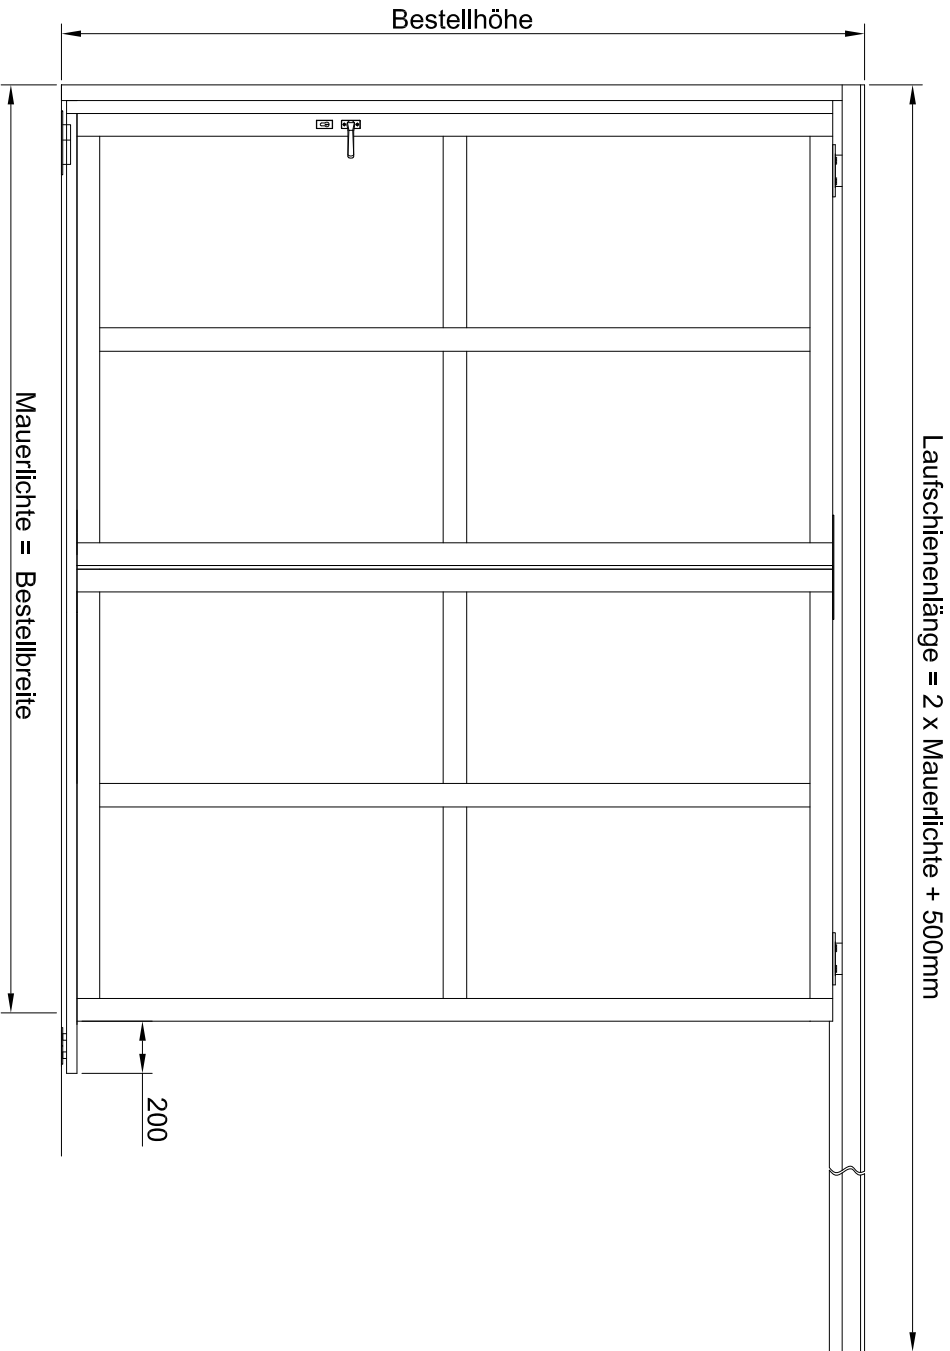

TS Tor & Service AG

Sonnenal 9313 Muelen, Tel: 071-414 15 20, Fax: 071-414 15 21

Objekt:

Bau-
leitung:

Bezeichnung:

Auftrag Nr:

Position:

Zeichnung:

Für dieses Dokument behalten
wir uns alle Rechte vor.
Änderungen vorbehalten!

Schiebetor AL602S innen angeschlagen
Bodenführung BF

10.07.2017 / rd