

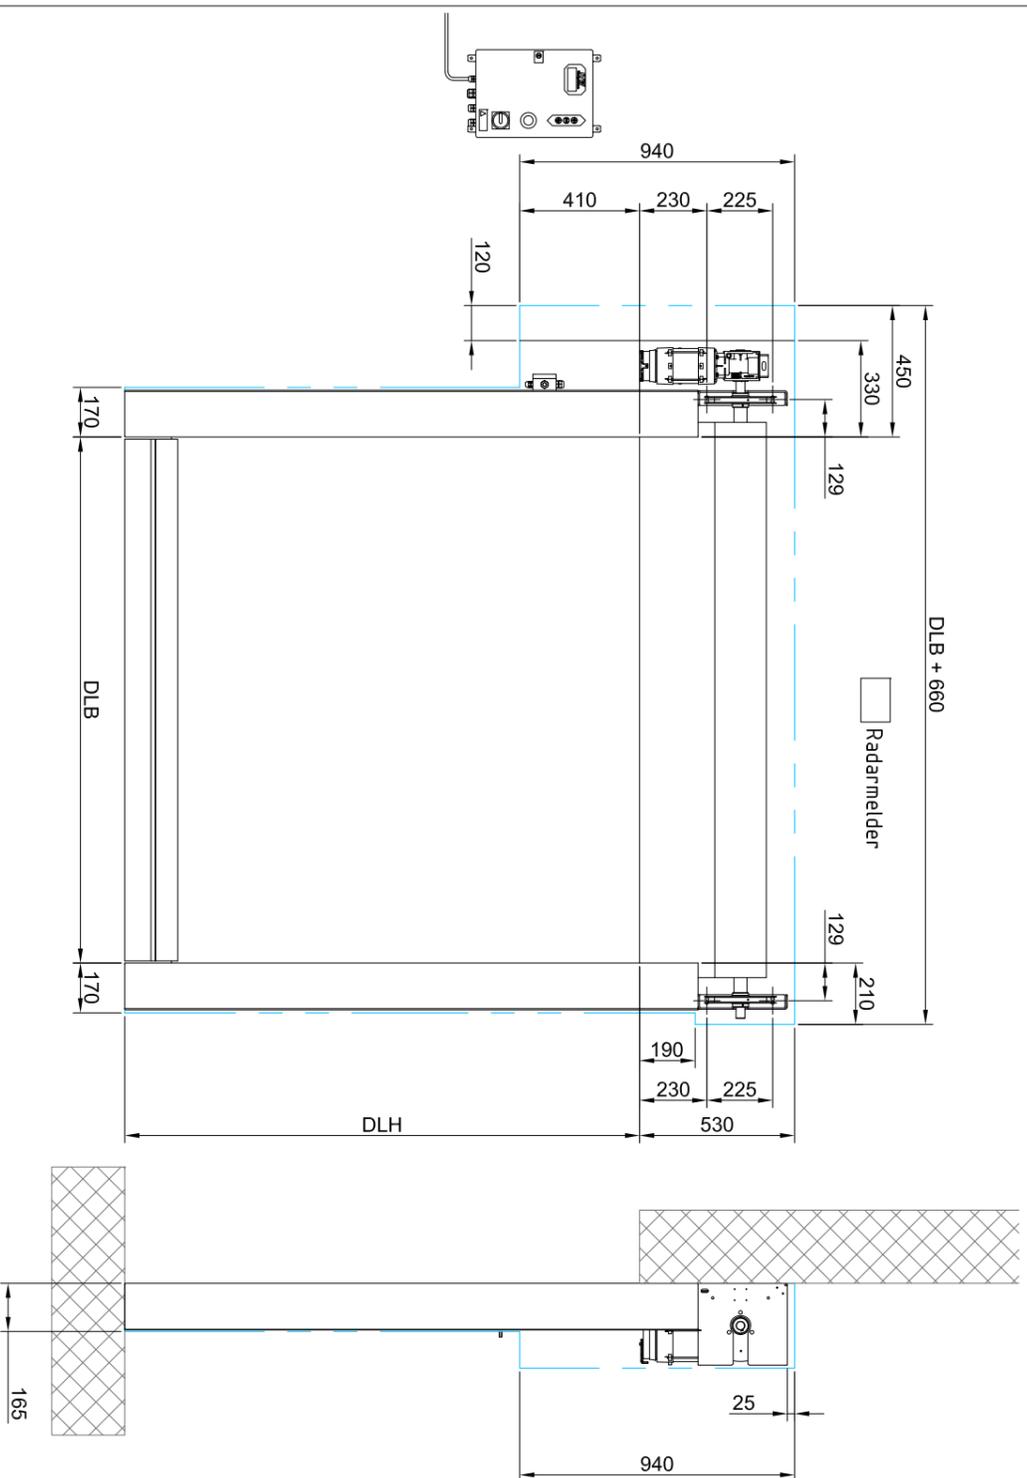
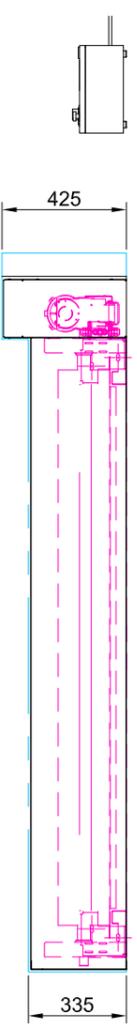


ohne Verkleidung

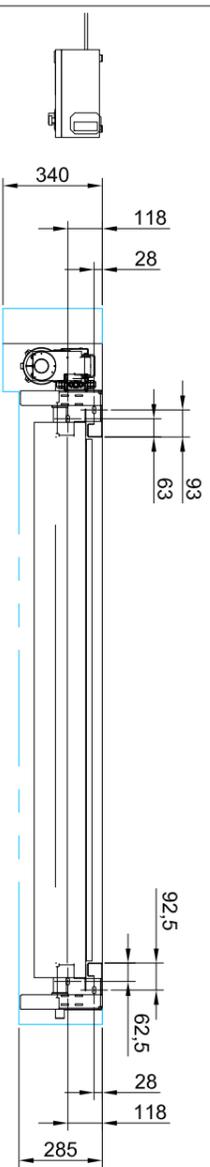

mit Verkleidung

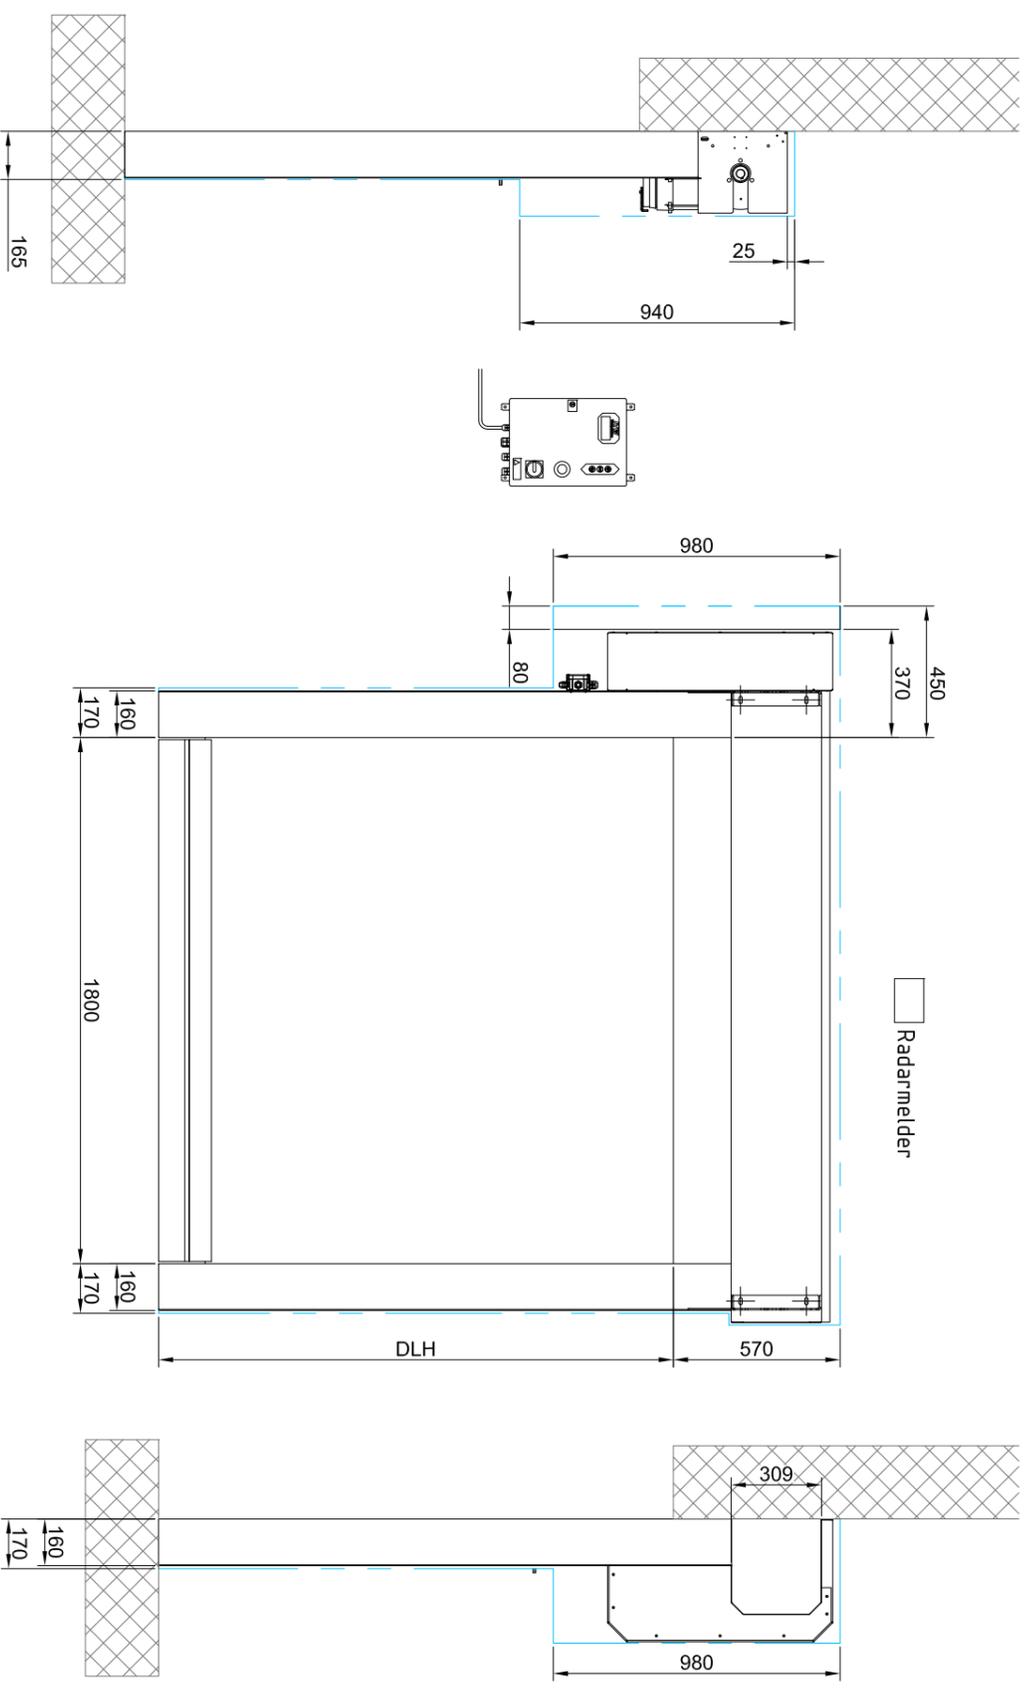

Die Befestigungspunkte und der Platzbedarf des Tores sind am Einbauort zu inspizieren. Die oberen Konsolen sollten an einem Betonsturz oder an einer Stahlkonstruktion verschraubt oder verschweißt werden.

! ACHTUNG !

Leichtbauwände, Hohlblocksteine und Panelwände sind auf Eignung der Montage zu prüfen!

Freigabe / Datum / Unterschrift



<b>TS Tor &amp; Service AG</b> Sonnentall 9313 Muiolen, Tel: 071-414 15 20, Fax: 071-414 15 21		Für dieses Dokument behalten wir uns alle Rechte vor. Änderungen vorbehalten!	
Objekt:		Auftrag Nr.:	
Bau- leitung:		Position:	
Bezeichnung:	Übersicht Schnellauflortor Transspeed Fluchtweg	Zeichnung:	22.08.2018 / rd