
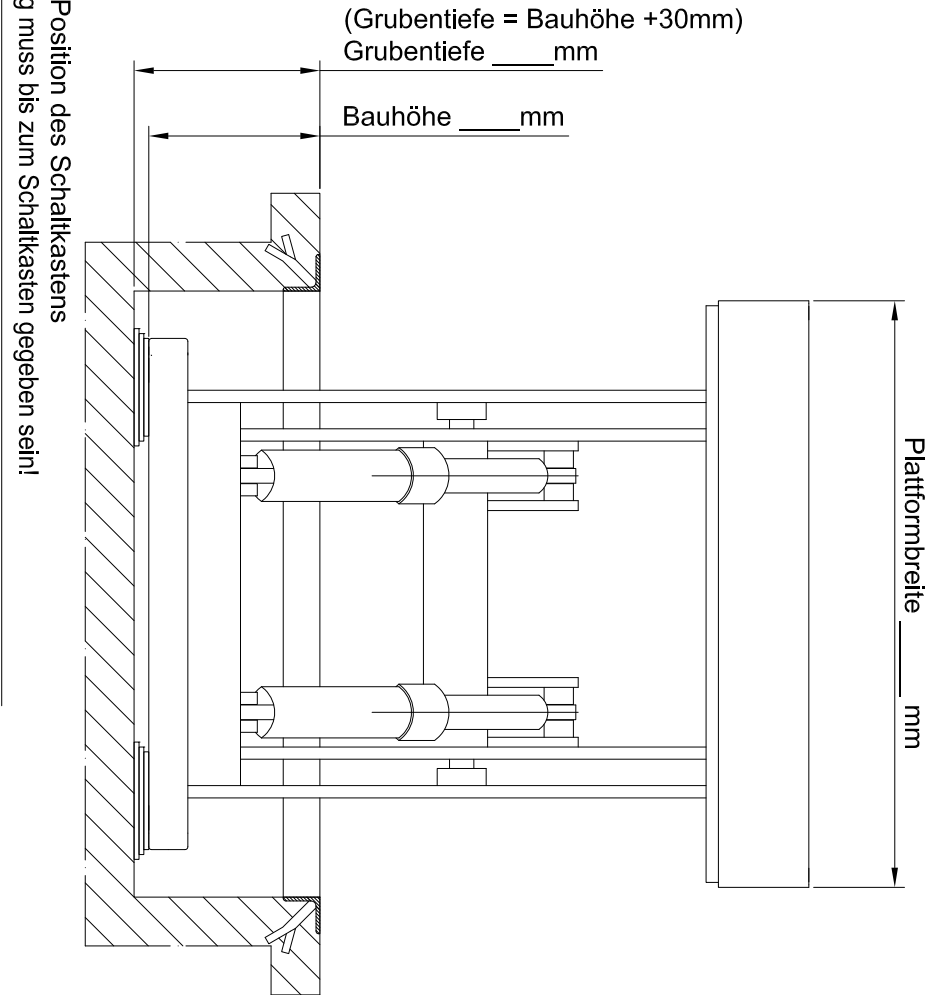
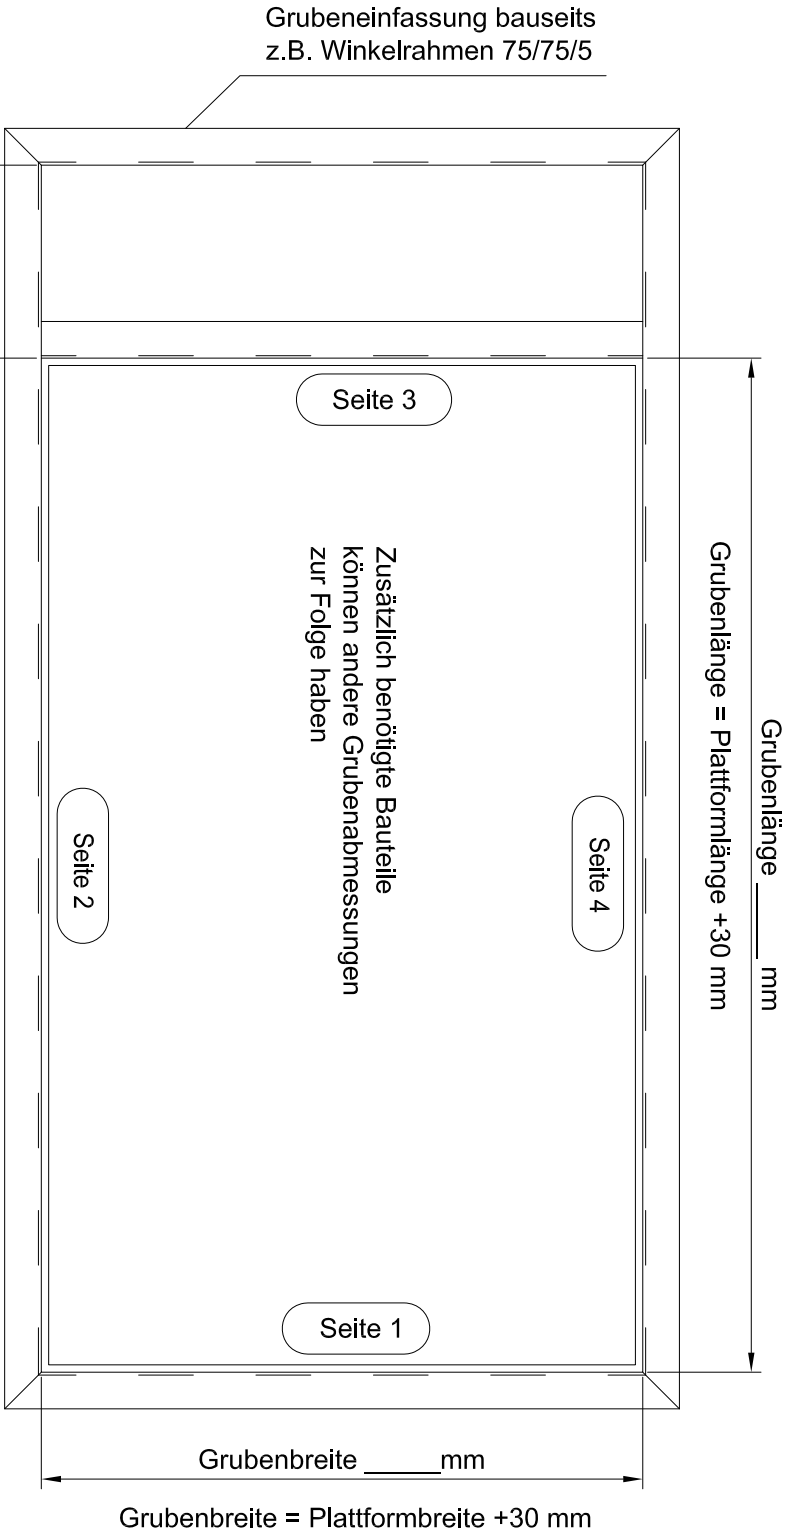


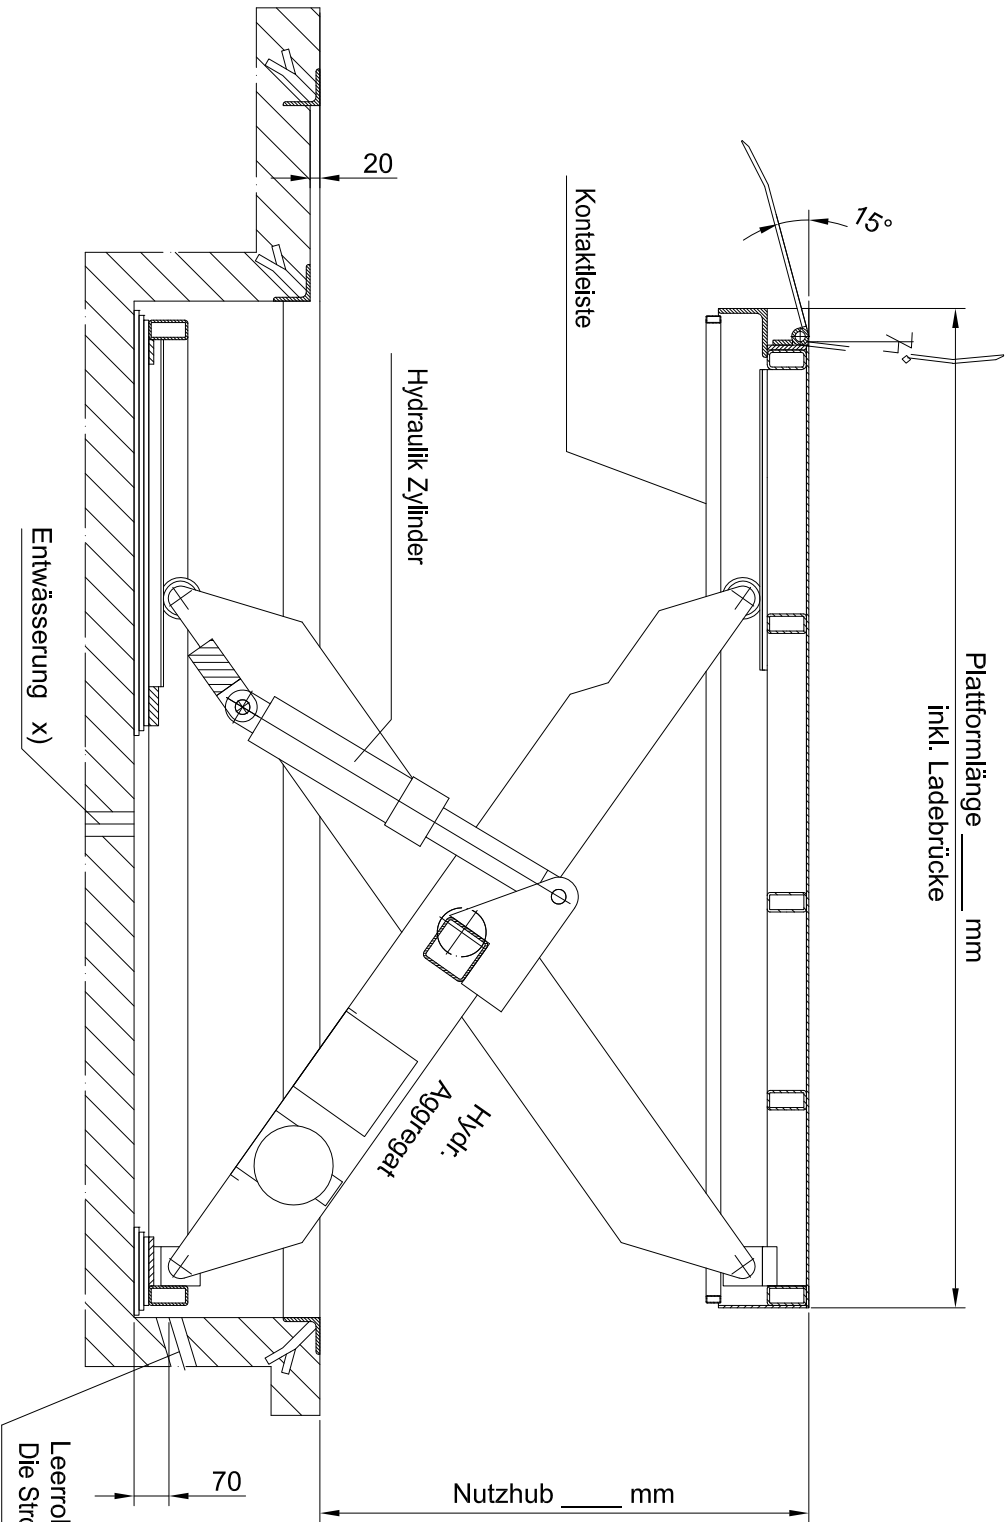

x) es ist bauseits zu prüfen,  
ob ein Ölabscheider  
erforderlich ist

Traglast : \_\_\_\_\_ kg  
Achslast : \_\_\_\_\_ kg  
Eigengewicht : ca. \_\_\_\_\_ kg  
Motor : \_\_\_\_\_ kW, \_\_\_\_\_ Volt \_\_\_\_\_ Hz

Sämtliche Entwürfe, Zeichnungen und Skizzen sind unser Eigentum und dürfen ohne unsere Genehmigung weder kopiert noch vervielfältigt, noch dritten Personen oder Konkurrenzfirmen zugänglich gemacht werden.  
(Schutzvermerk nach DIN ISO 16016 beachten)

Die Grube muss in allen Abmaßen rechteckig,  
lot- und waagrecht sein

|                  |                                                                |                                                                                                |            |                                                                                     |    |
|------------------|----------------------------------------------------------------|------------------------------------------------------------------------------------------------|------------|-------------------------------------------------------------------------------------|----|
|                  |                                                                | <b>TS Tor &amp; Service AG</b><br>Sonmental 9313 Muden, Tel: 071-414 15 20, Fax: 071-414 15 21 |            | Für dieses Dokument behalten<br>wir uns alle Rechte vor.<br>Änderungen vorbehalten! |    |
| Objekt:          |                                                                | Auftrag Nr:                                                                                    |            |                                                                                     |    |
| Bau-<br>leitung: |                                                                | Position:                                                                                      |            |                                                                                     |    |
| Bezeichnung:     | Grubenplan für hydraulischen<br>Scherenhubtisch mit Klappblech | Zeichnung:                                                                                     | 21.08.2017 | /                                                                                   | rd |