



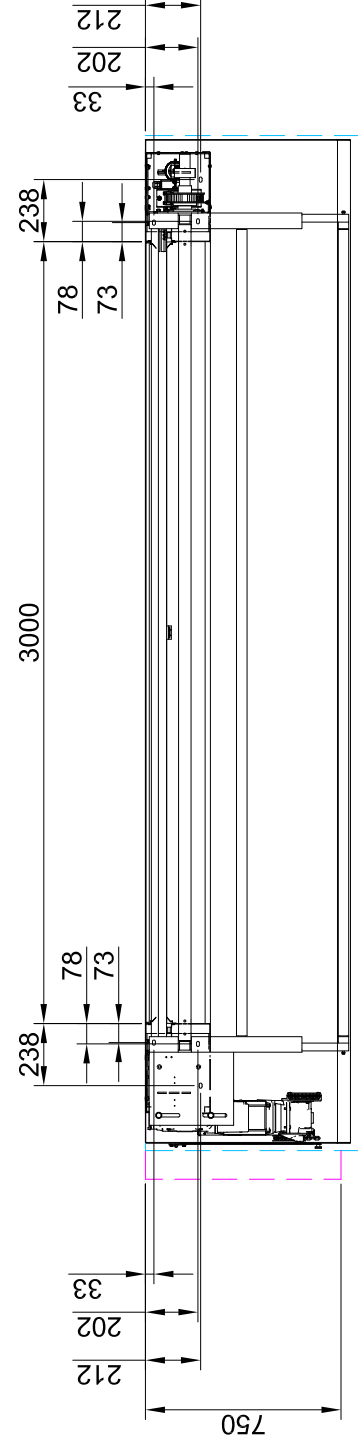

Platzbedarf für Montage Tor

Platzbedarf für Montage Antrieb

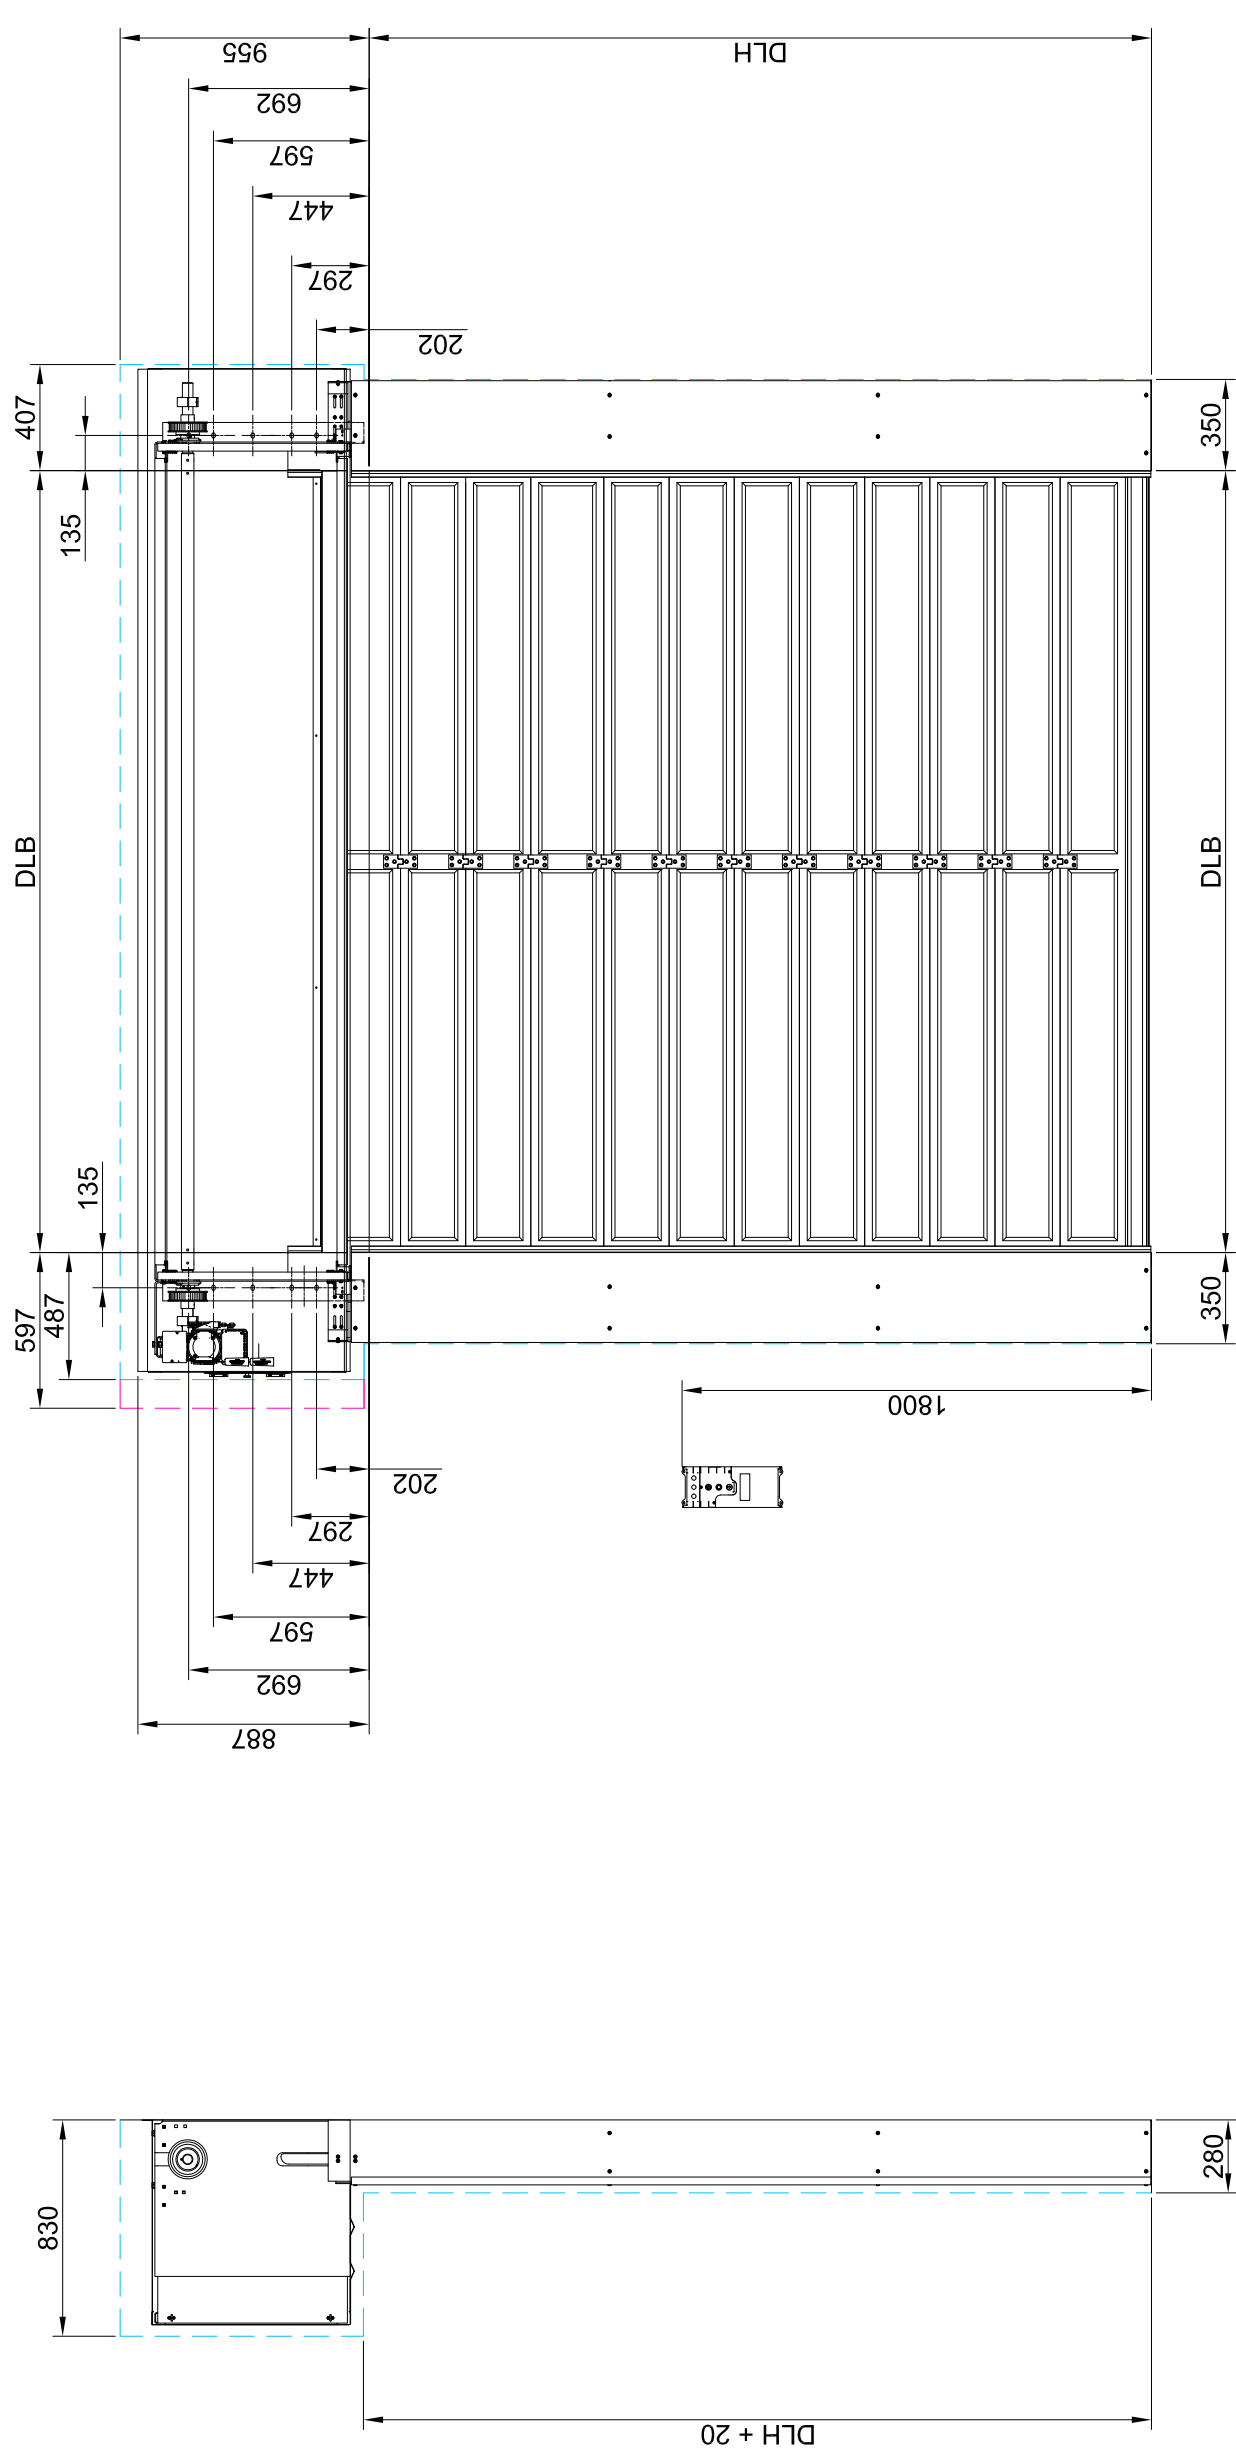

TS Tor & Service AG

Sonnental 9313 Muolen, Tel: 071-414 15 20, Fax: 071-414 15 21

Objekt:

Bau-
leitung:

Bezeichnung:	Spiraltor bis DLH 3m mit Verkleidung
--------------	--------------------------------------

Für dieses Dokument behalten wir uns alle Rechte vor. Änderungen vorbehalten!

Auftrag Nr.:	
--------------	--

Position:

Zeichnung:

27.10.2017 / rd