
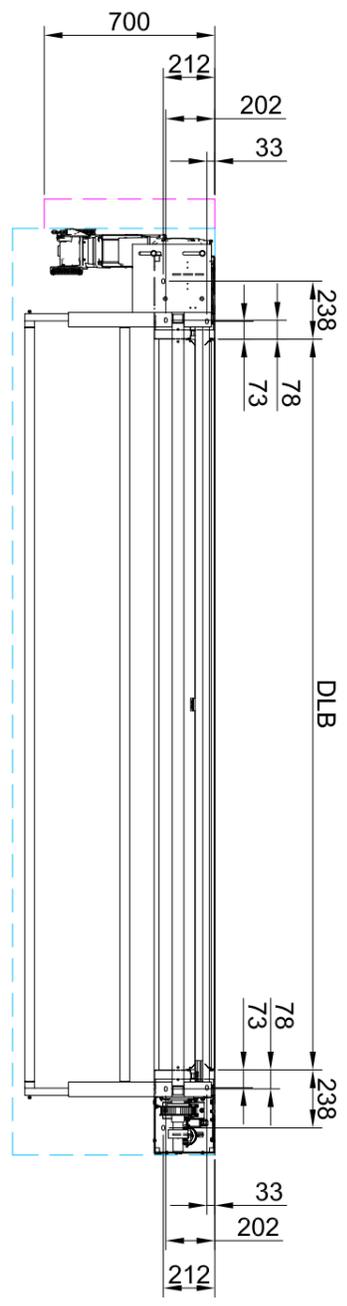


Platzbedarf für Montage Tor
 Platzbedarf für Montage Antrieb

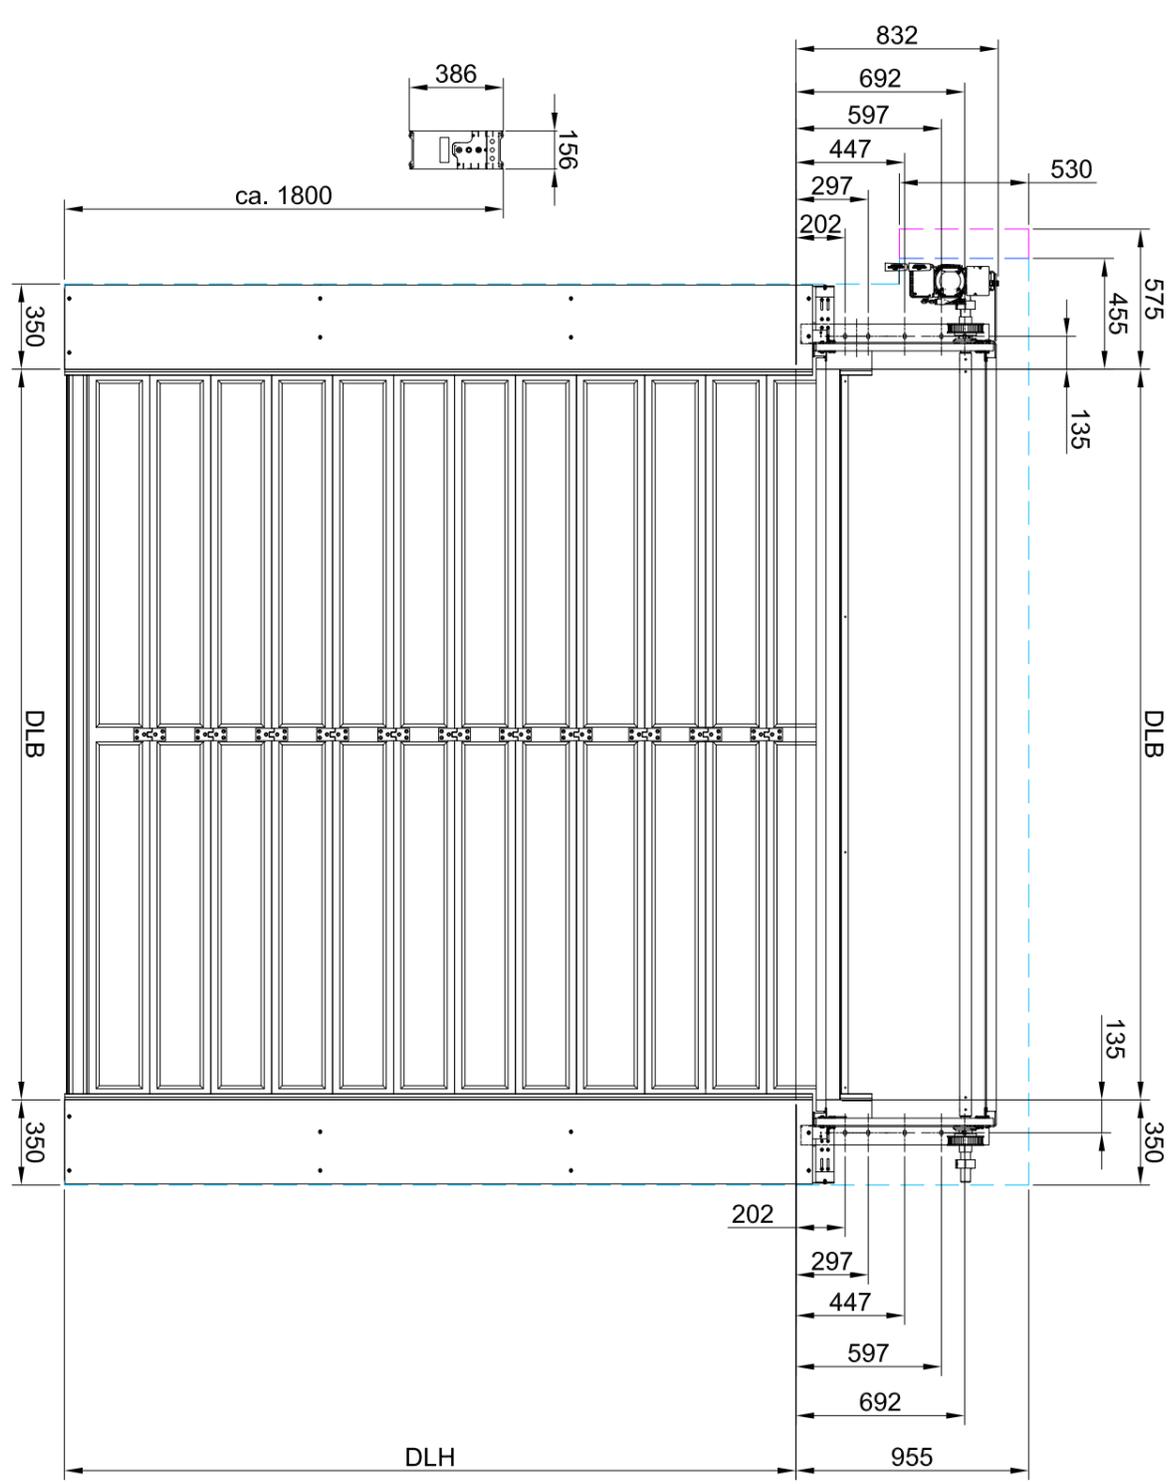

TS Tor & Service AG Sonnental 9313 Muihlen, Tel: 071-414 15 20, Fax: 071-414 15 21		Für dieses Dokument behalten wir uns alle Rechte vor. Änderungen vorbehalten!	
Objekt:		Auftrag Nr.:	
Bau- leitung:		Position:	
Bezeichnung:	Spiralator bis DLH 3m ohne Verkleidung	Zeichnung:	20.10.2017 / rd