


Platzbedarf für Montage Tor  
 Platzbedarf für Montage Antrieb

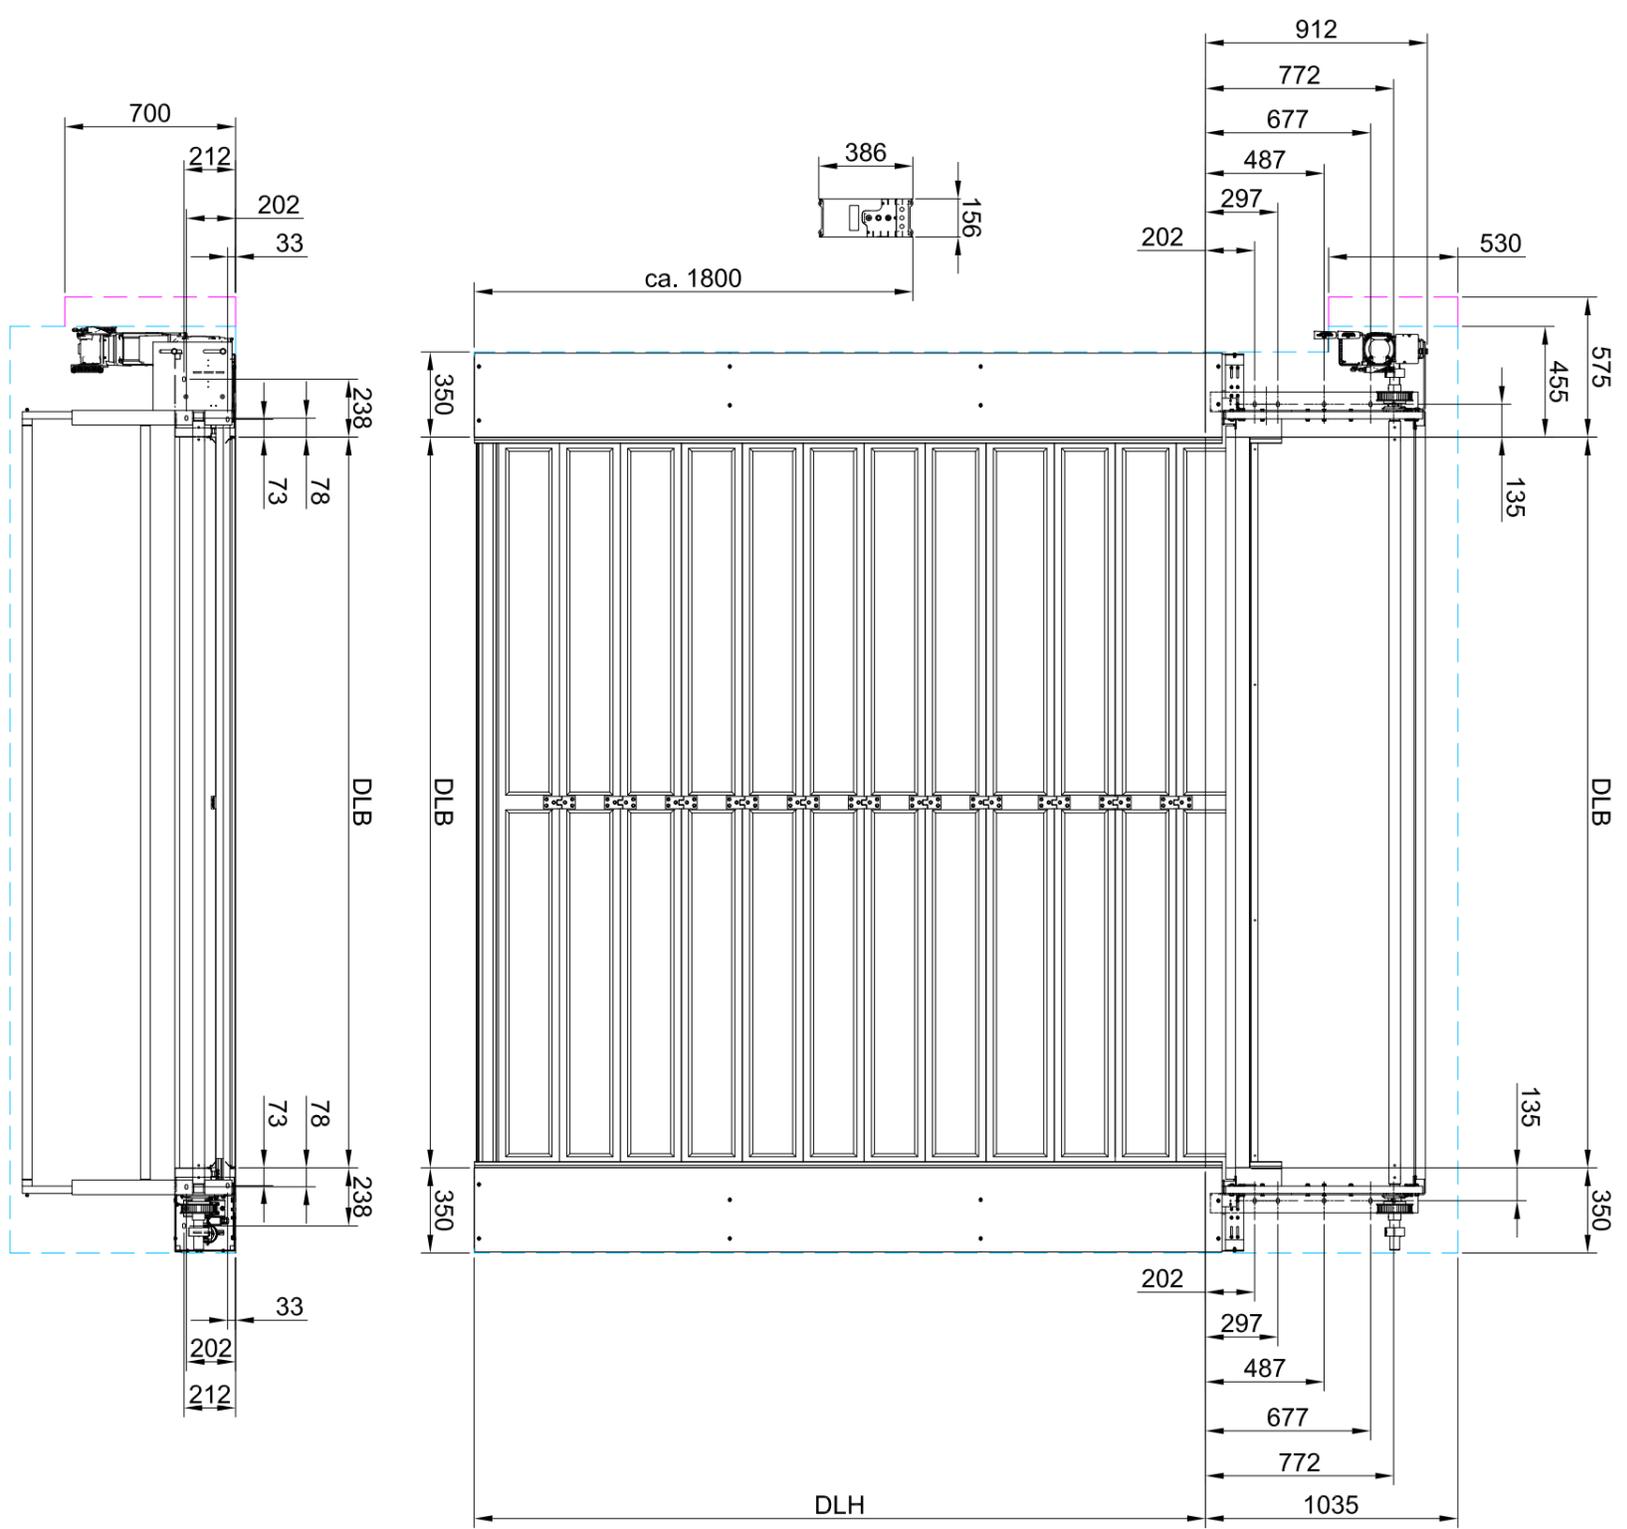

<b>TS Tor &amp; Service AG</b> Sonnental 9313 Muiolen, Tel: 071-414 15 20, Fax: 071-414 15 21		Für dieses Dokument behalten wir uns alle Rechte vor. Änderungen vorbehalten!	
Objekt:		Auftrag Nr.:	
Bau- leitung:		Position:	
Bezeichnung:	Spiraltor bis DLH 4,5m ohne Verkleidung	Zeichnung:	20.10.2017 / rd