
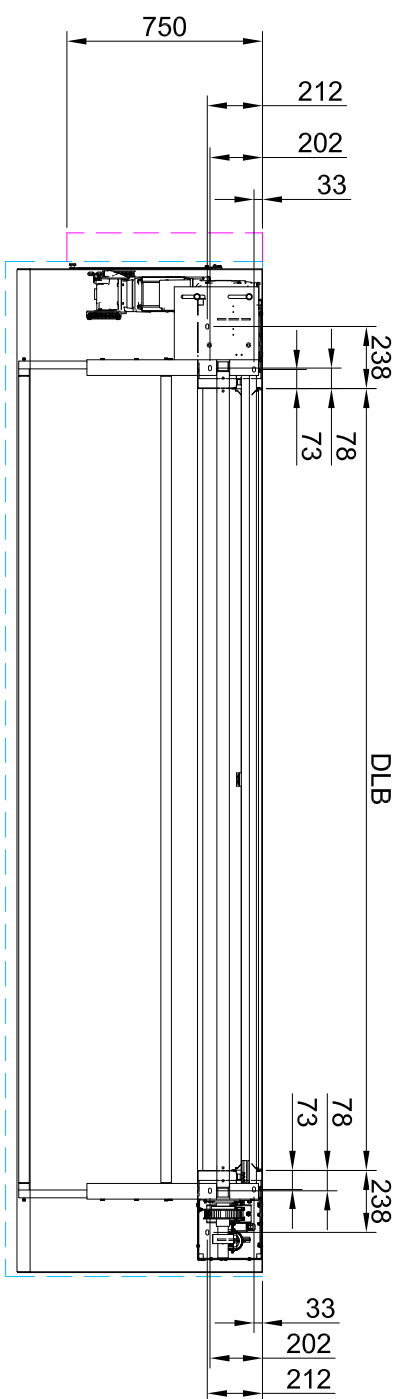
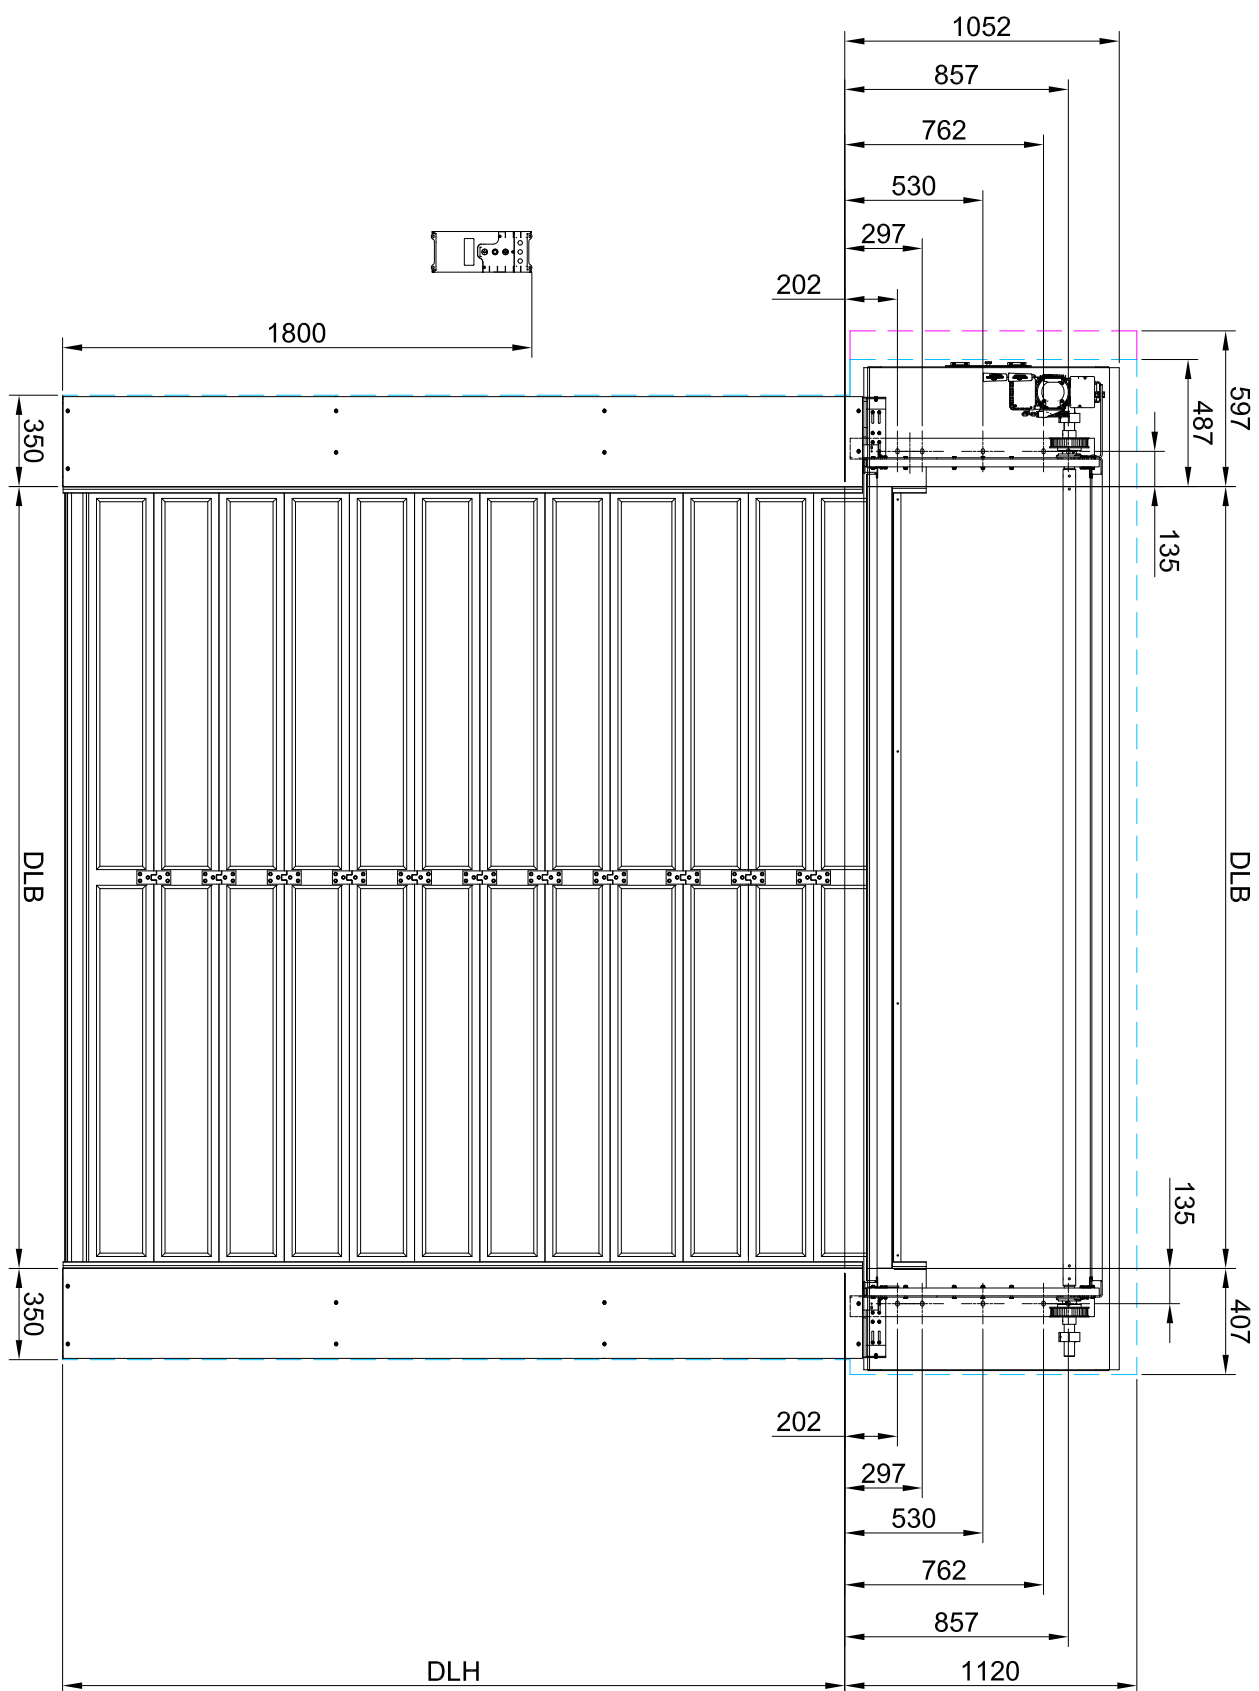


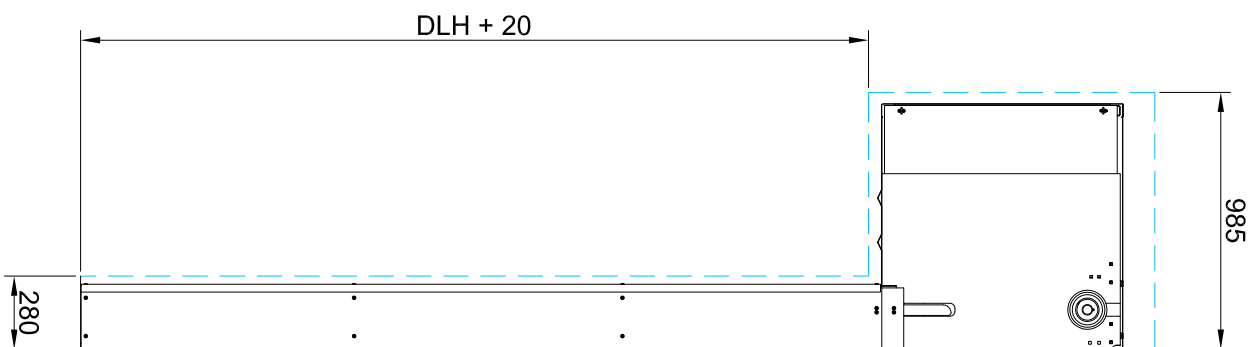

Platzbedarf für Montage Tor

Platzbedarf für Montage Antrieb

			
TS Tor & Service AG Sonmental 9313 Muden, Tel: 071-414 15 20, Fax: 071-414 15 21		Für dieses Dokument behalten wir uns alle Rechte vor. Änderungen vorbehalten!	
Objekt:		Auftrag Nr:	
Bau- leitung:		Position:	
Bezeichnung:	Spiraltor DLH 6m mit Verkleidung	Zeichnung: 27.10.2017 / rd	